


各寸法は設計に依る

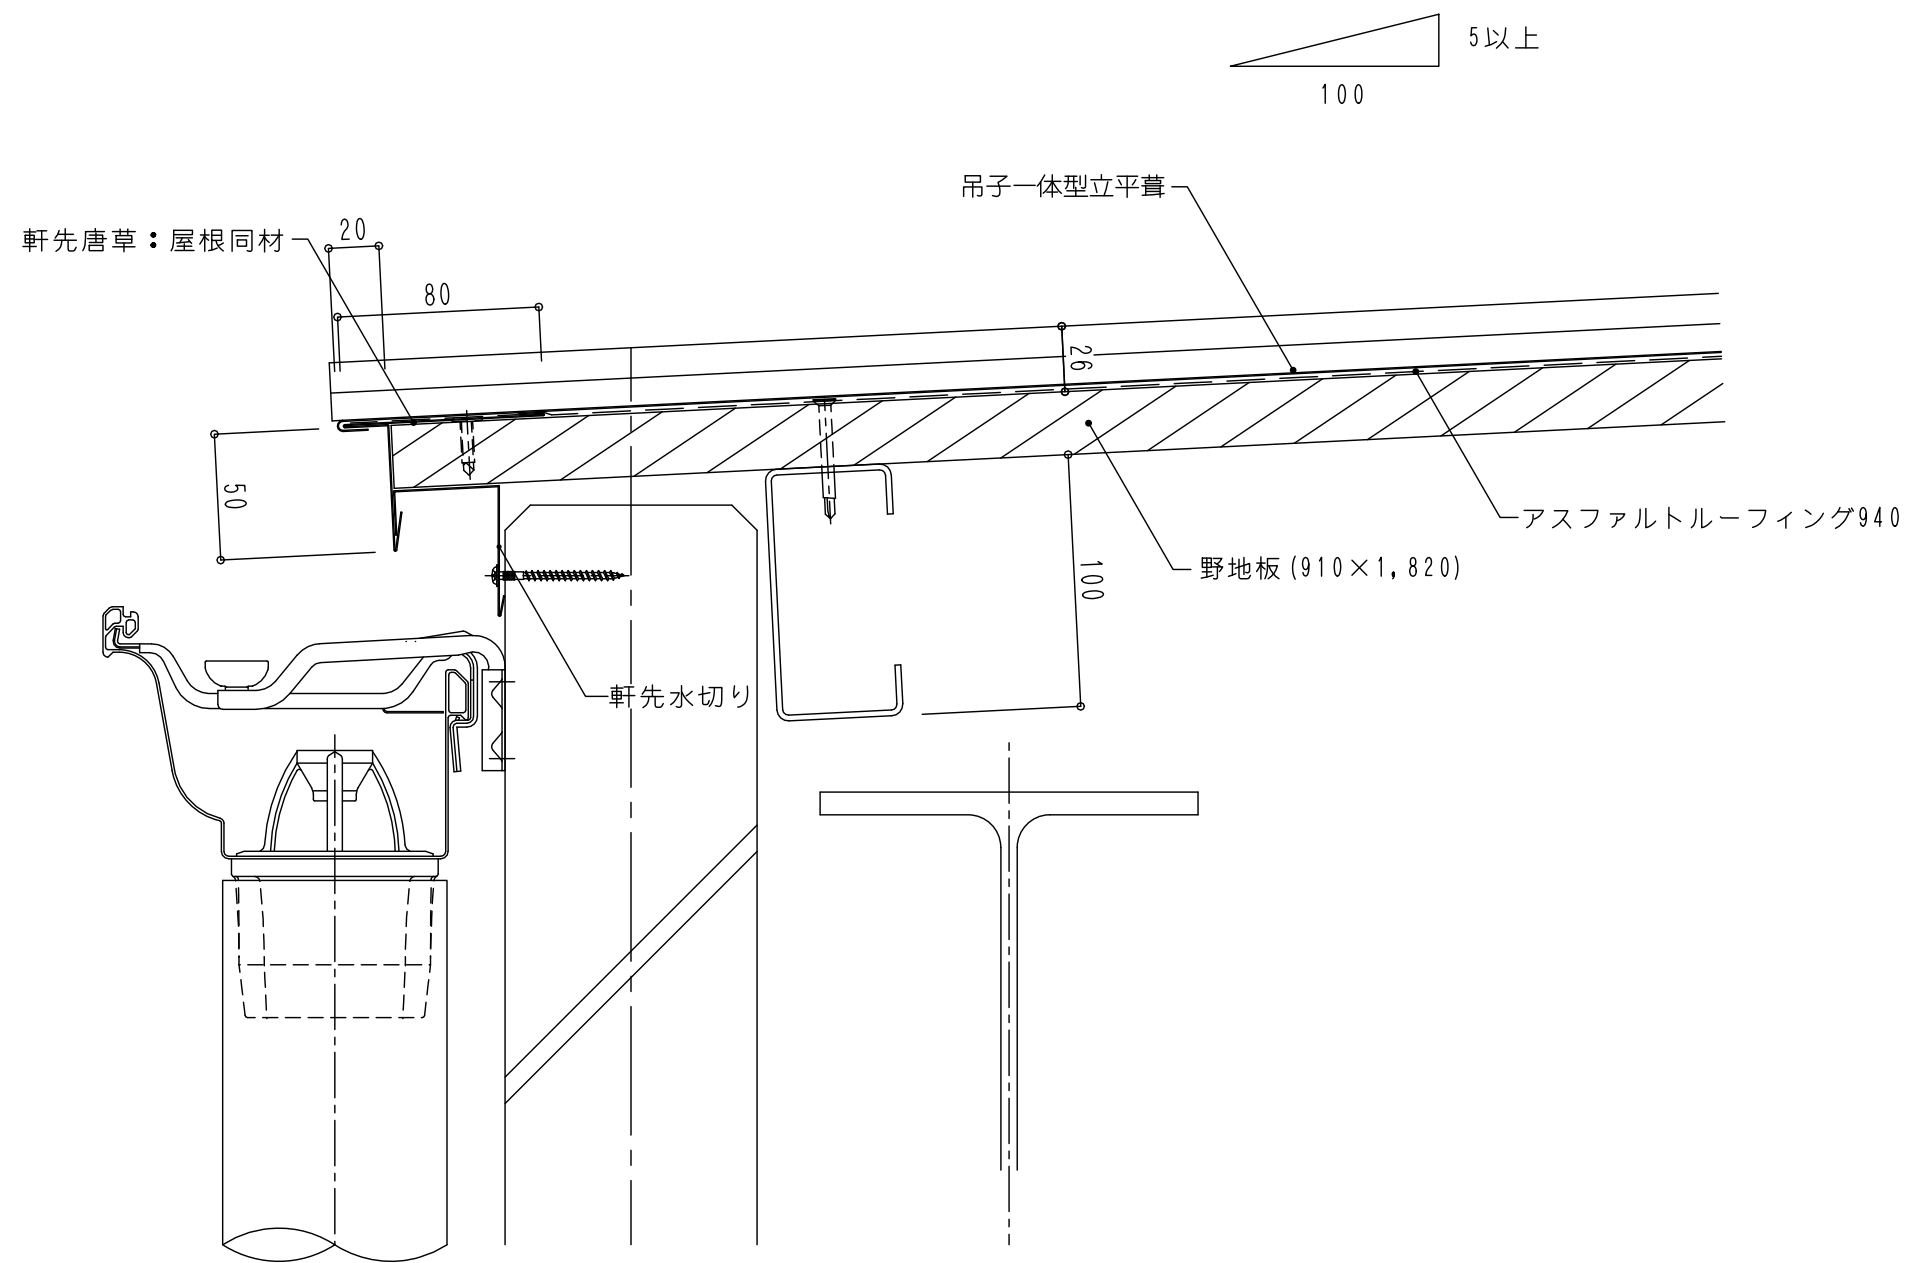

訂正	版数	年月日		版数	年月日		設計監理	承諾印	施工	承諾印	NSSB奥平スチール 株式会社	発行	担当	名称	図面No. TH-330-02
	◇			◇								作成	製図	図面名	
	◇			◇										軒先部断面図	
	◇			◇										縮尺 A1-1/A3-1/3	