


各寸法は設計に依る

棟包み：屋根同材  
補強材 亜鉛メッキ鋼板  $t=0.8$   
又は木下地

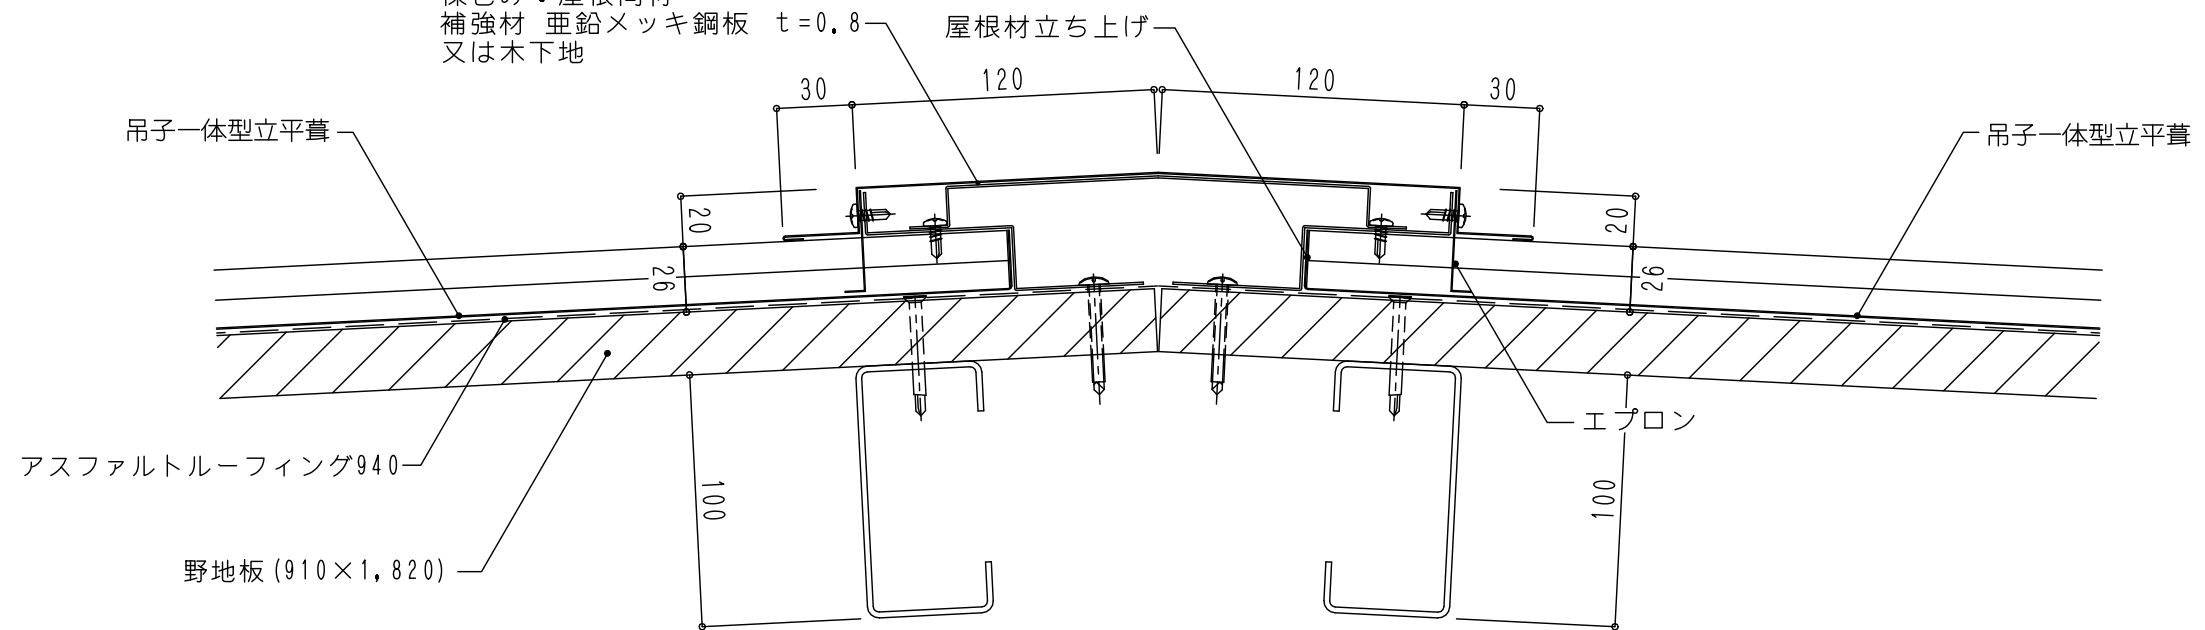

訂正	版数	年月日	版数	年月日	設計監理 殿	承諾印	施工 殿	承諾印	NSSB奥平スチール 株式会社	発行	担当	名称	図面No. TH-330-03
	◇		◇							作	成	図面名	
	◇		◇							製	図	棟部断面図	
	◇		◇							縮	尺	A1-1/ A3-1/3	