


※各寸法は設計に依る

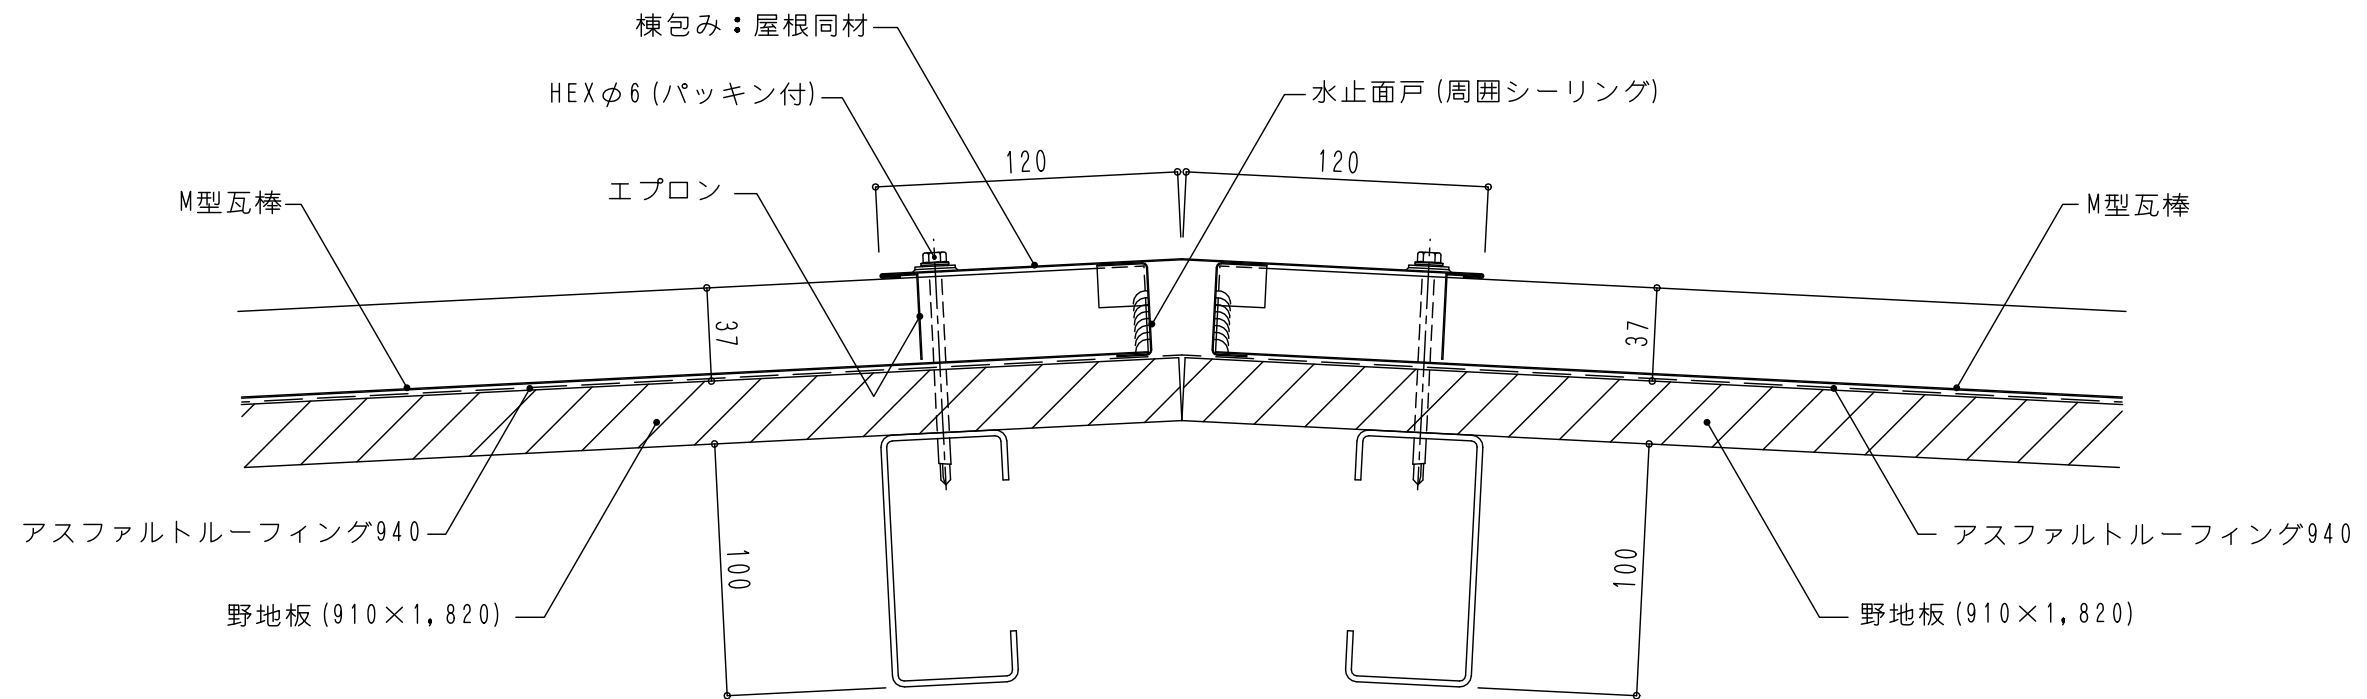

訂正	版数	年月日	版数	年月日	設計監理 殿	承諾印	施工 殿	承諾印	NSSB奥平スチール 株式会社	発行	担当	名称	図面No. MB-418-03
	◇		◇							作成	製図	図面名	
	◇		◇									棟部断面図	
	◇		◇									縮尺 A1-1/ A3-1/3	