


※各寸法は設計に依る
(セメント押出成型板壁参照)

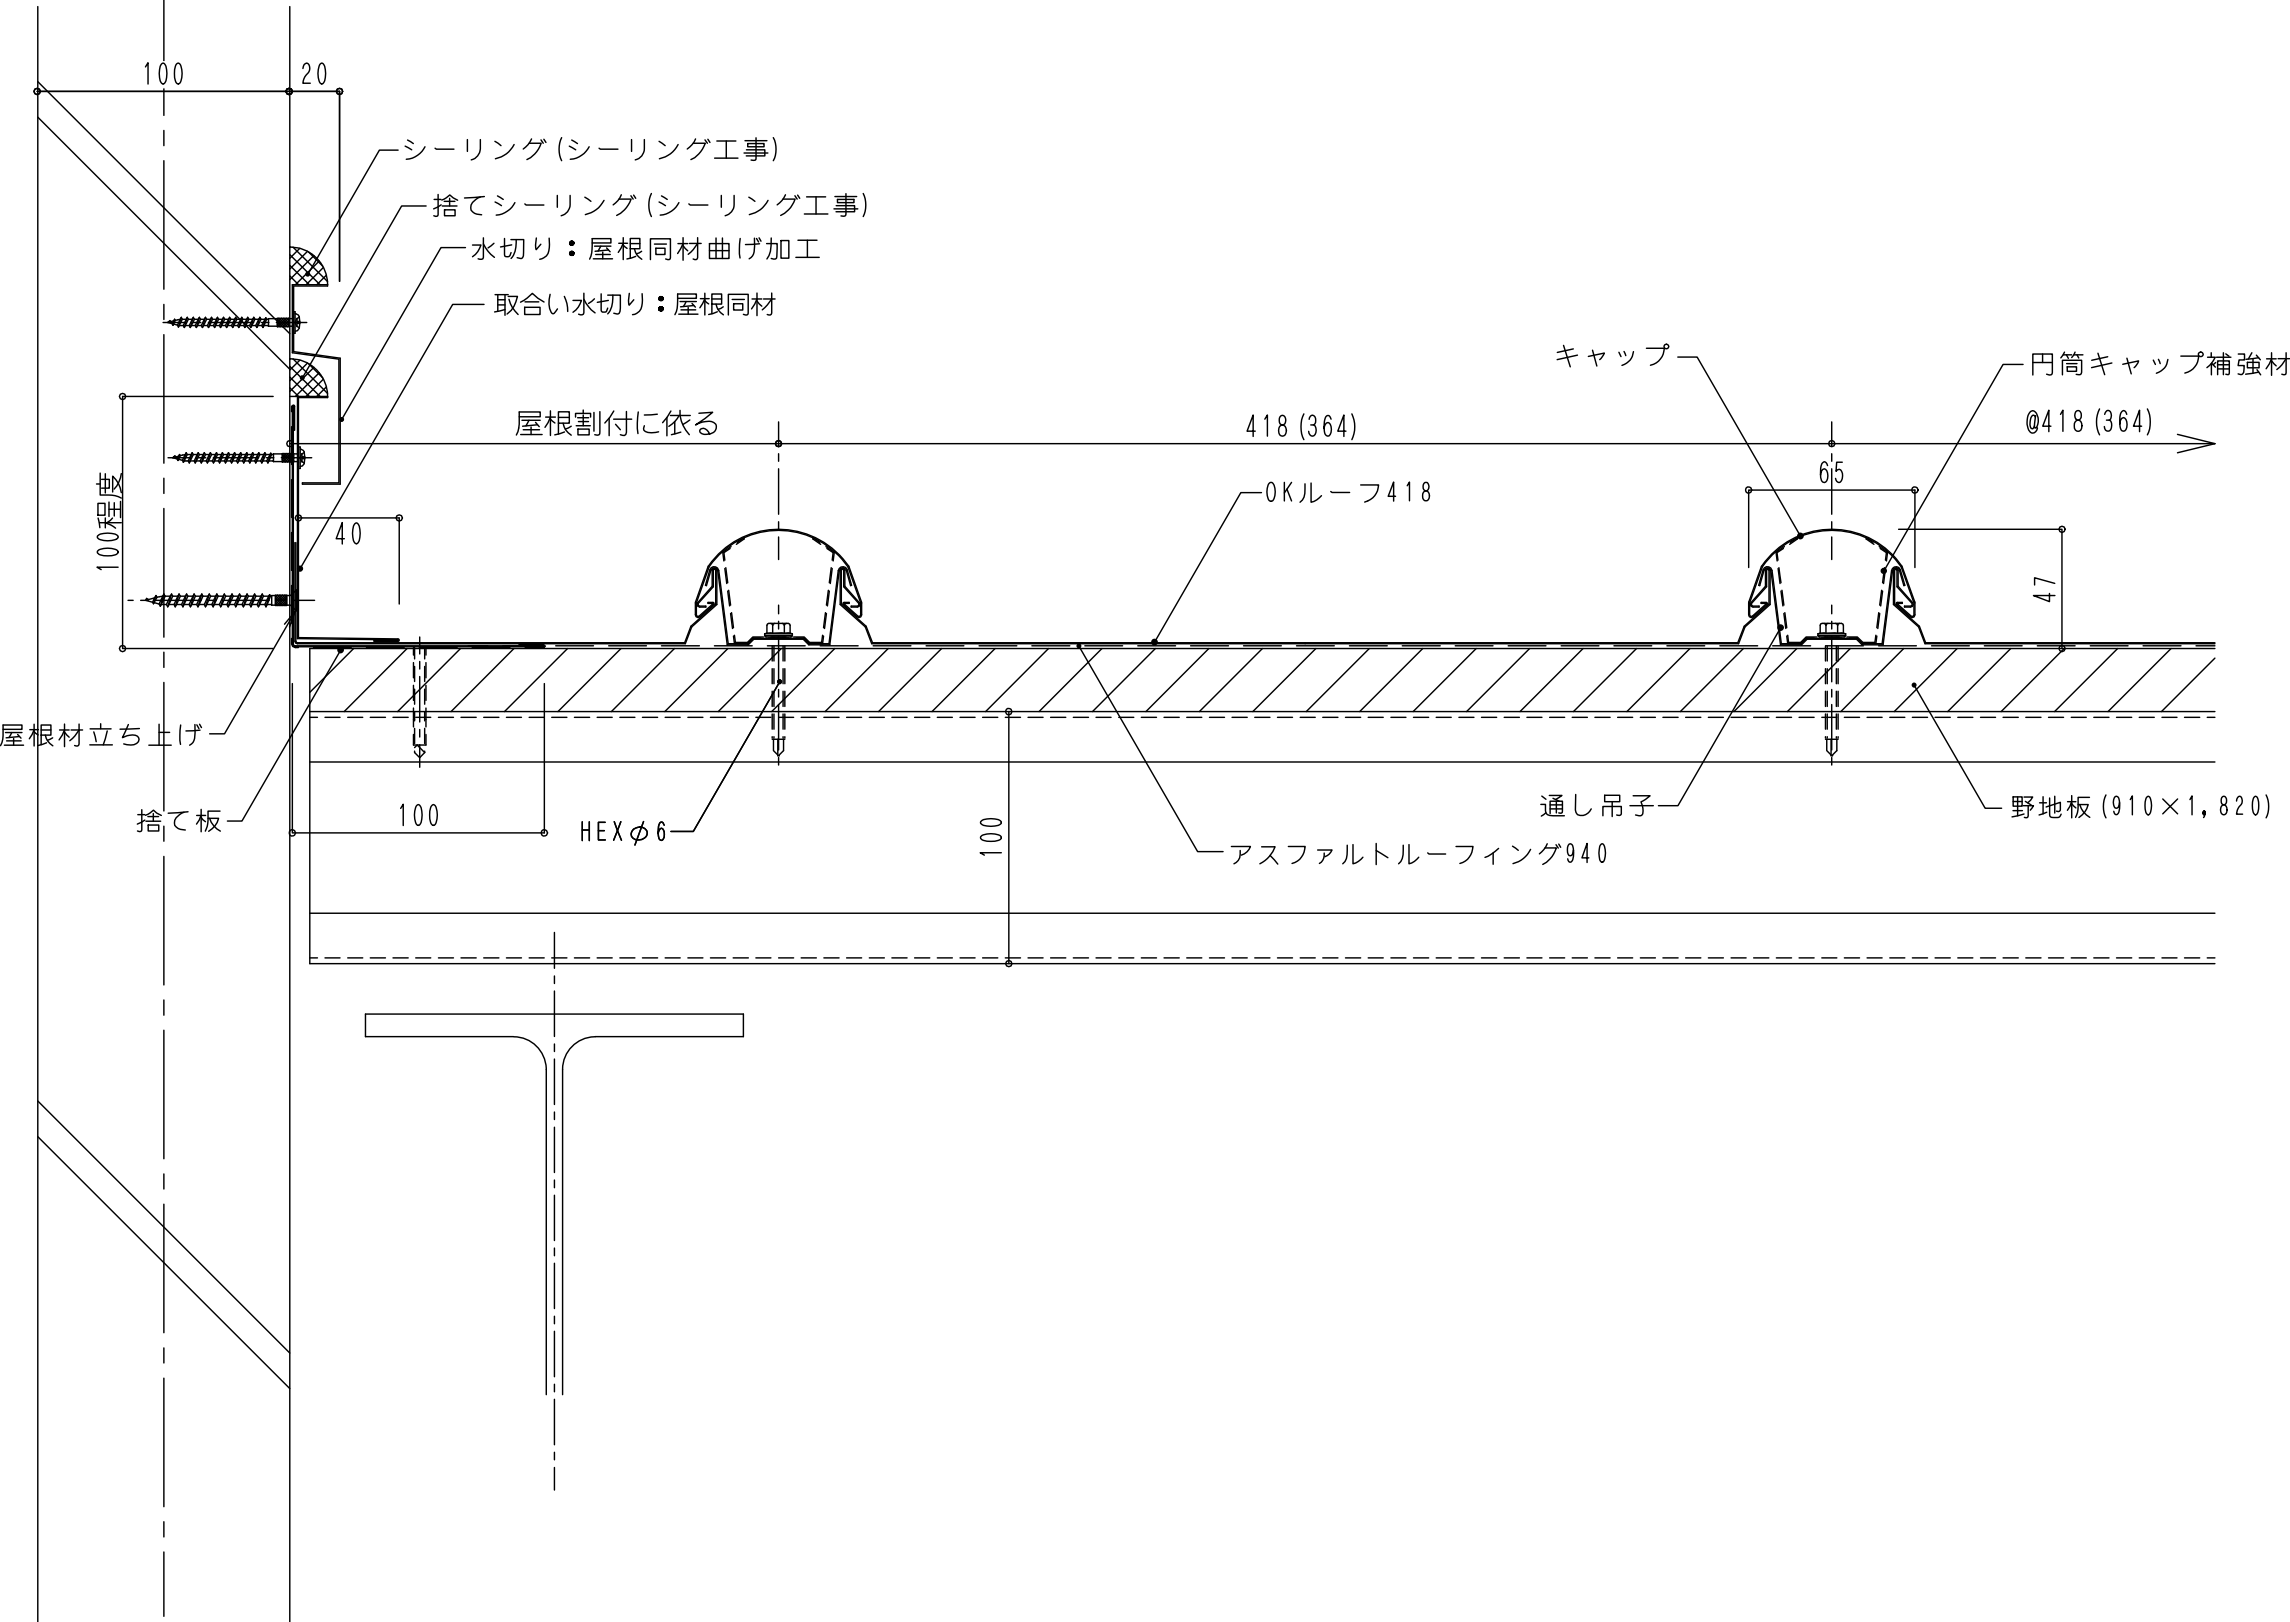

訂正	版数	年月日	版数	年月日	設計監理 殿	承諾印	施工 殿	承諾印	NSSB奥平スチール 株式会社	発行	担当	名称	図面No. OK-418-10
	◇		◇							作	製	図面名	
	◇		◇							成	図	壁取合 (2) 断面図	
	◇		◇									縮 尺 A1-1/ A3-1/3	