


各寸法は設計に依る

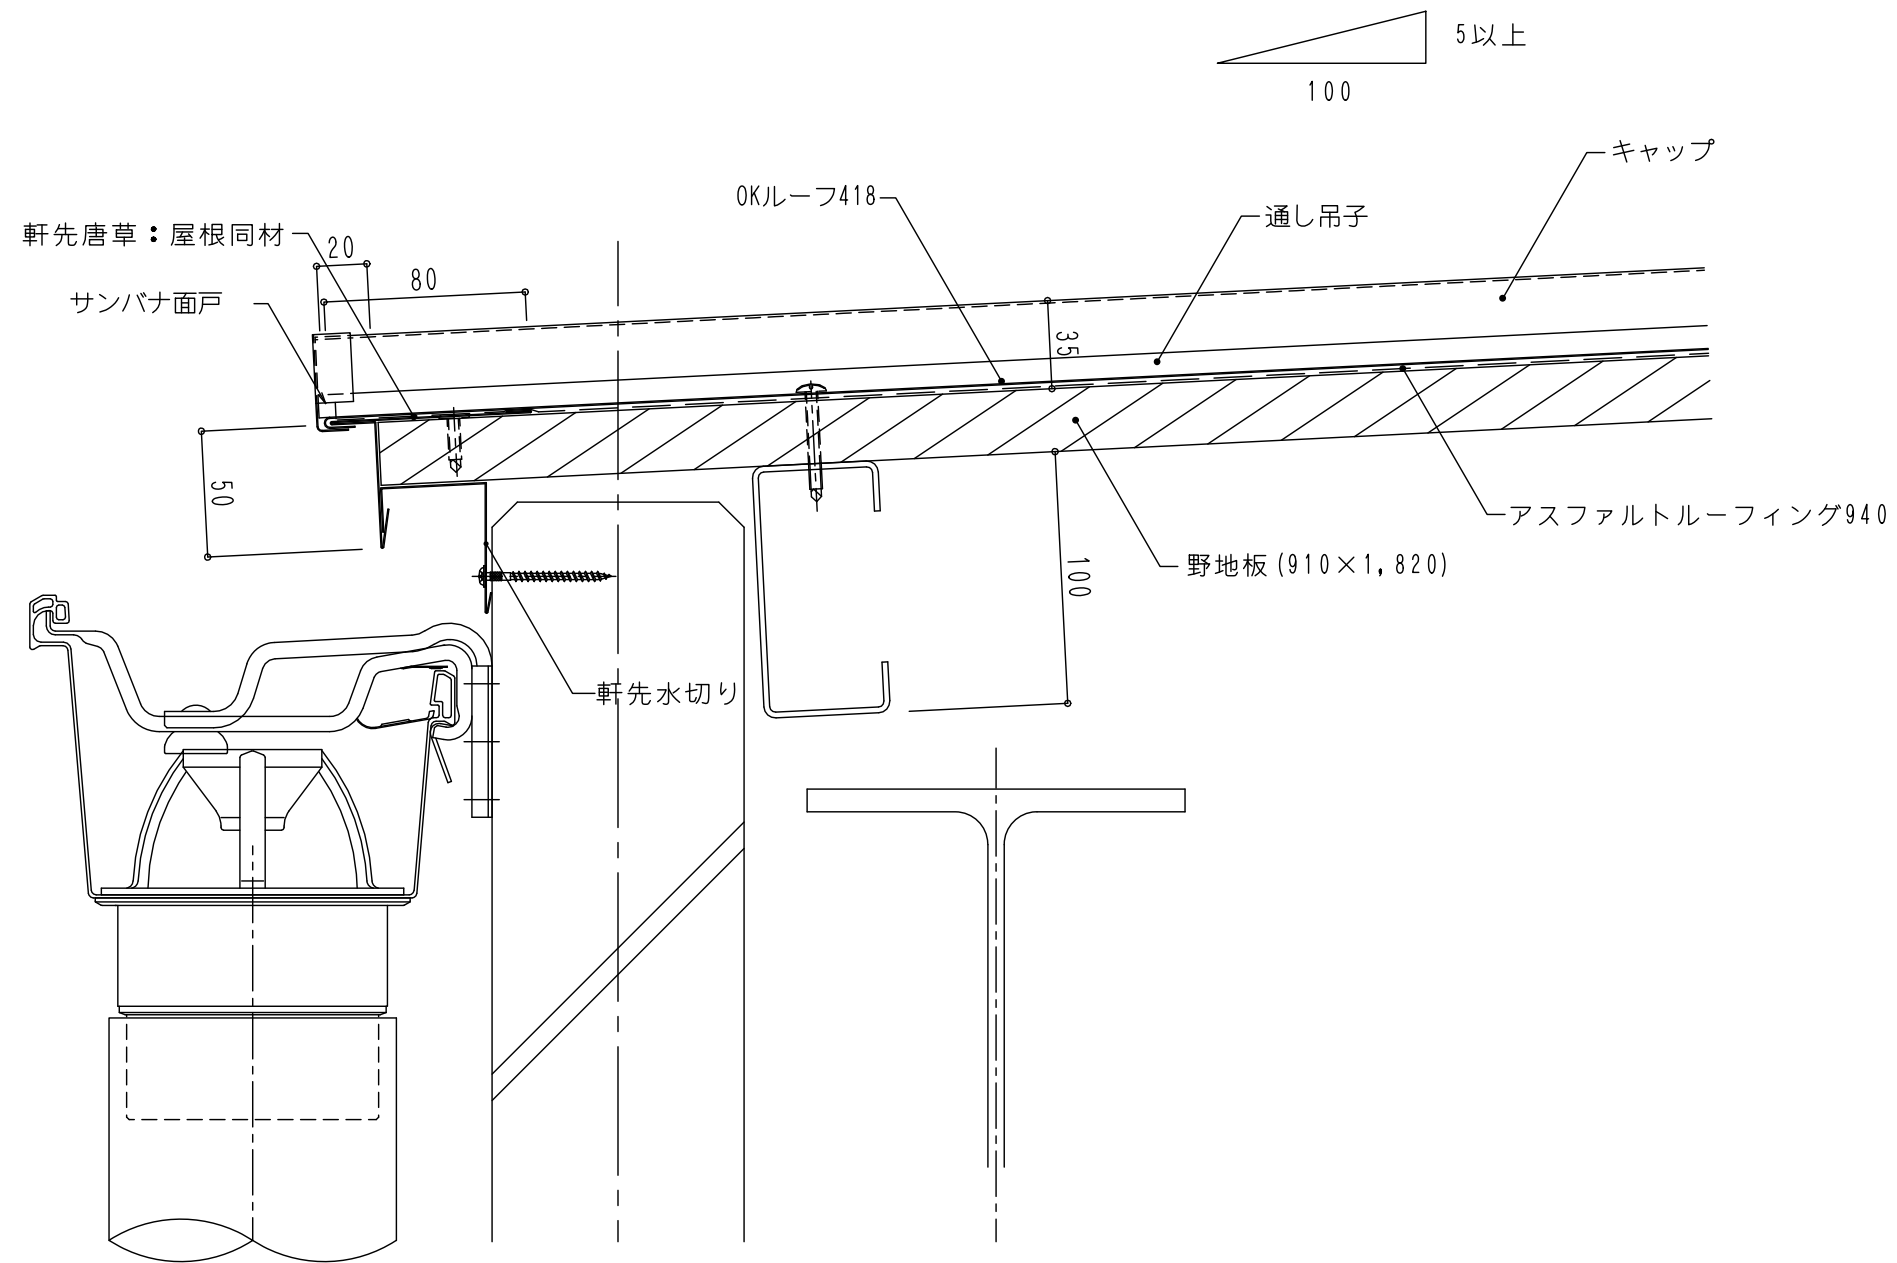

訂正	版数	年月日	版数	年月日	設計監理	承諾印	施工	承諾印	NSSB奥平スチール 株式会社	発行	担当	名称	図面No. OK-418-02
	◇		◇		殿		殿			作	成	図面名	
	◇		◇							製	図	軒先部断面図	
	◇		◇							縮	尺	A1-1/ A3-1/3	