


※各寸法は設計に依る  
(セメント押出成型板壁参照)

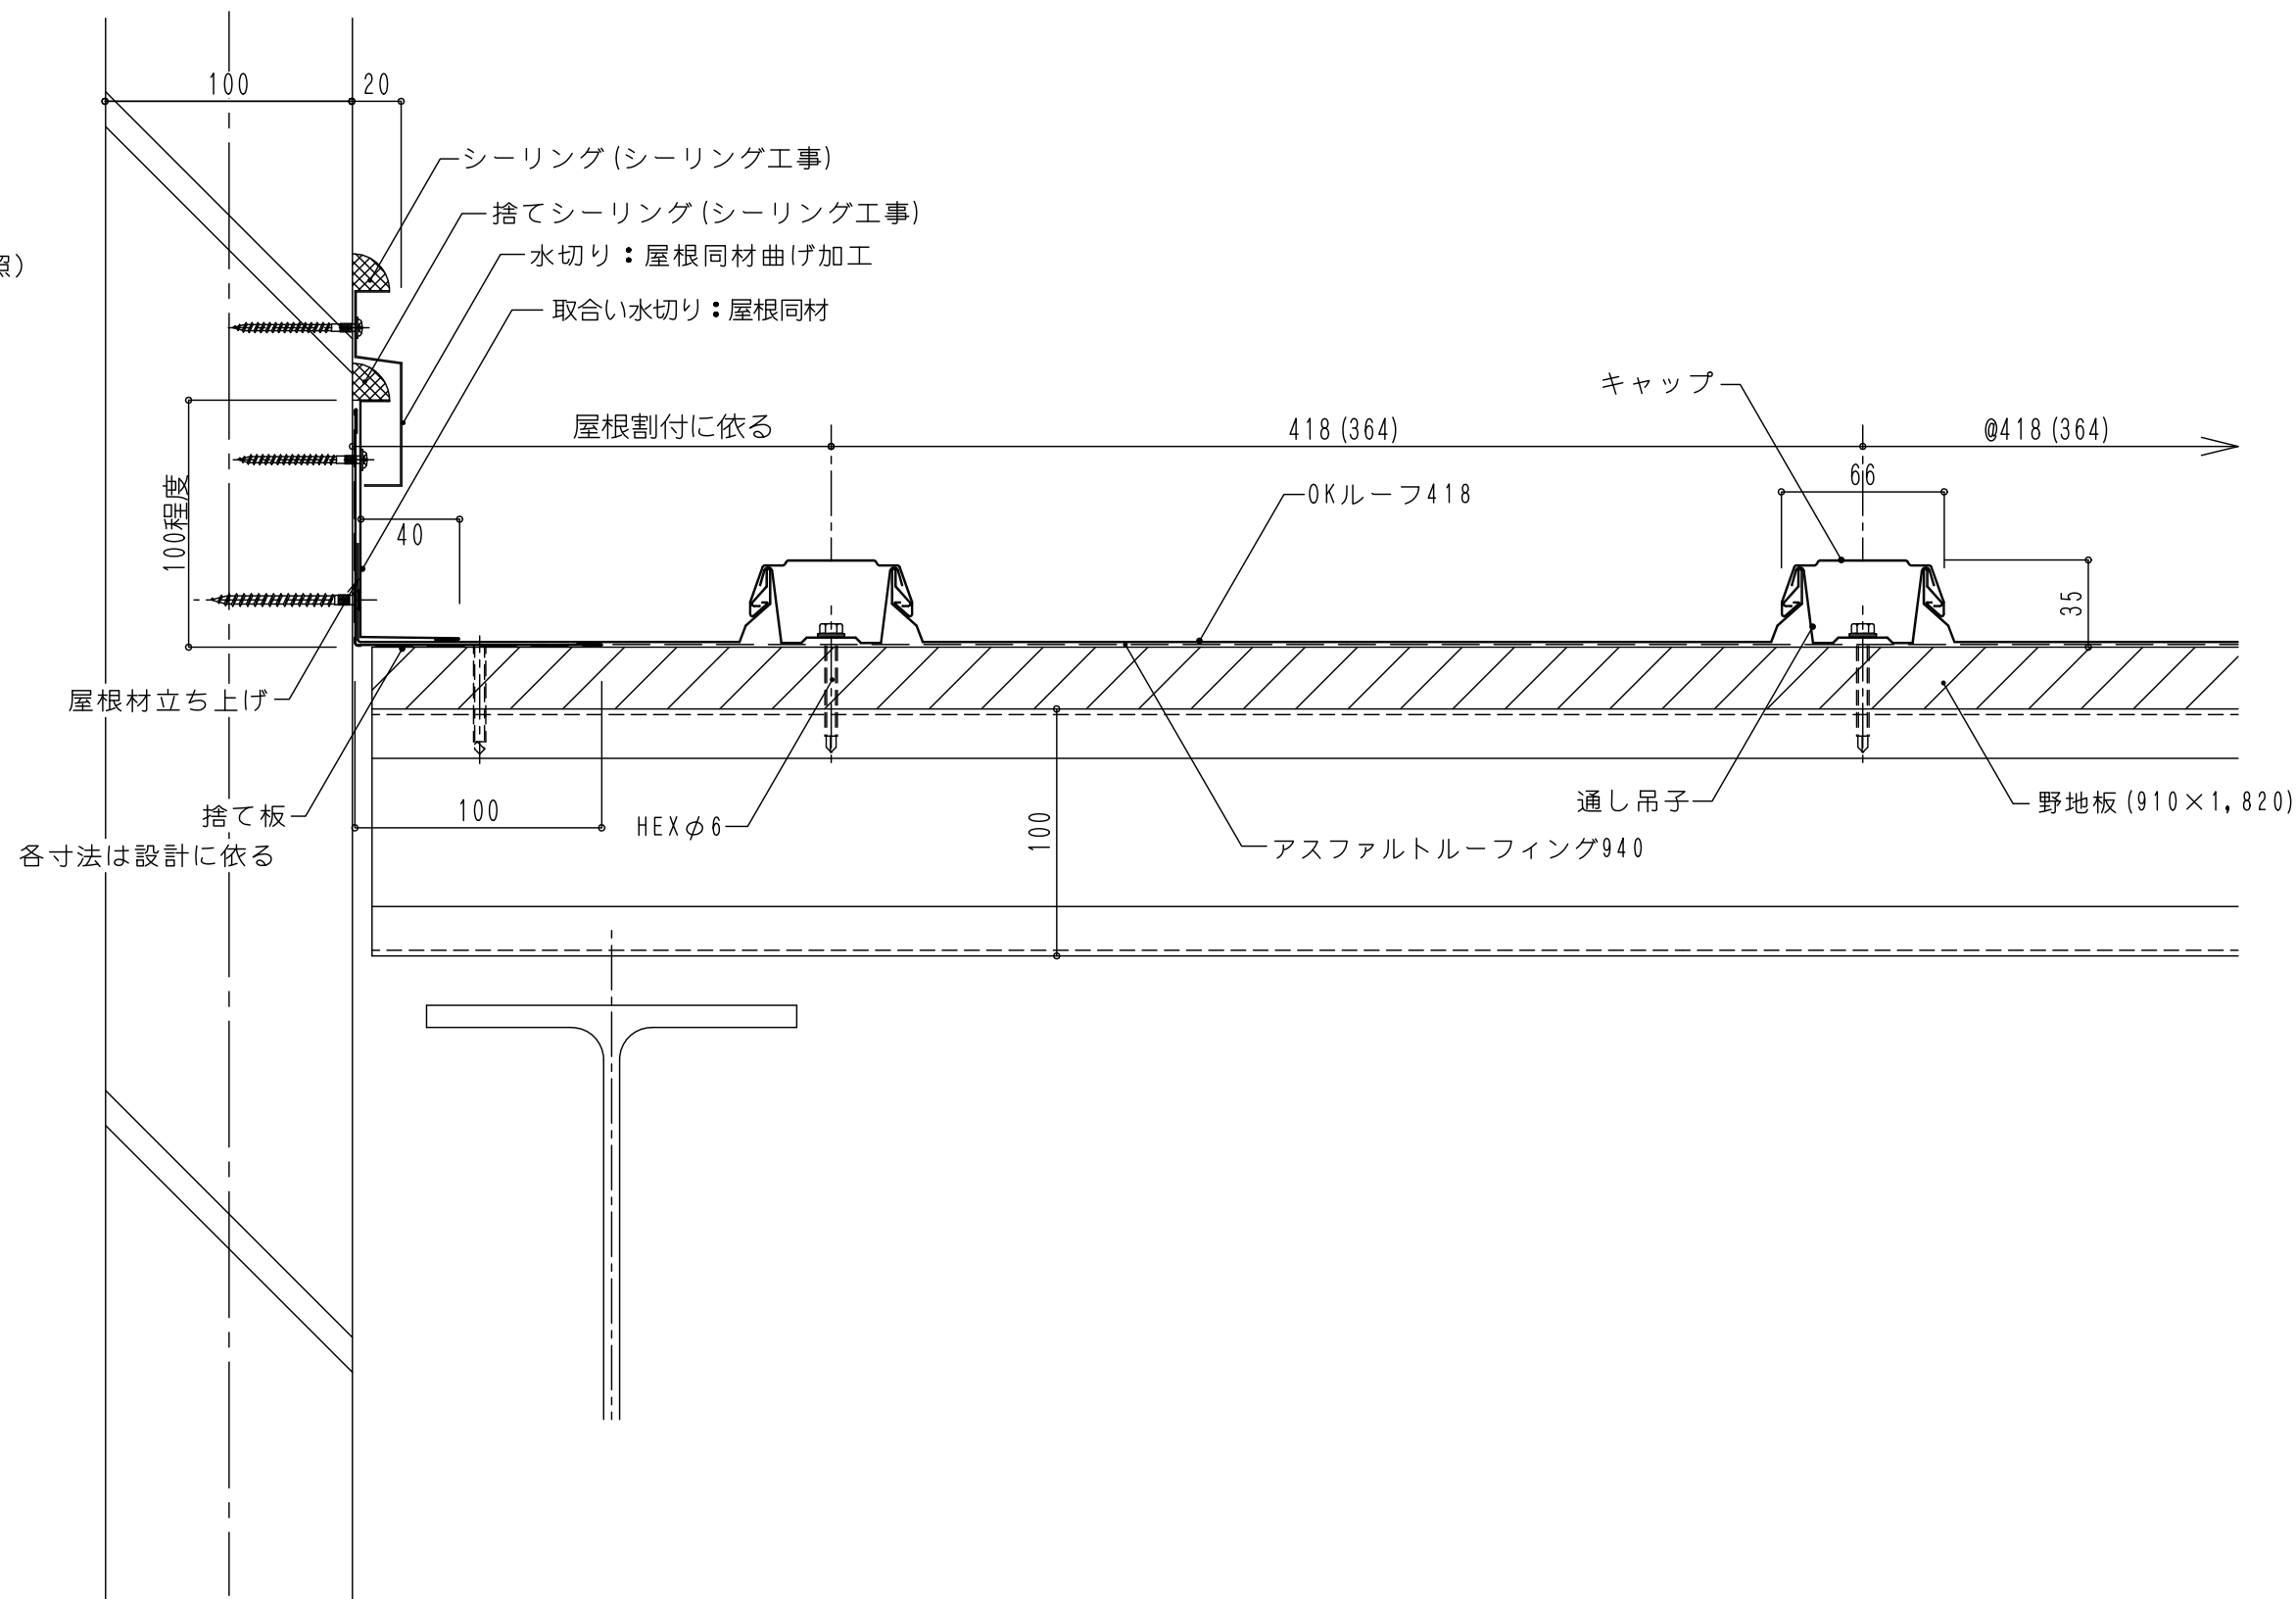

訂正	版数	年 月 日		版数	年 月 日		設計監理	承 諾 印	施 工	承 諾 印	NSSB奥平スチール 株式会社	発 行	担 当	名 称	図 面 No.		
	◇			◇								作 成	製 図	図 面 名		壁取合 (2) 断面図 縮 尺 A1-1/ A3-1/3	OK-418-10
	◇			◇													
	◇			◇													
							殿		殿								