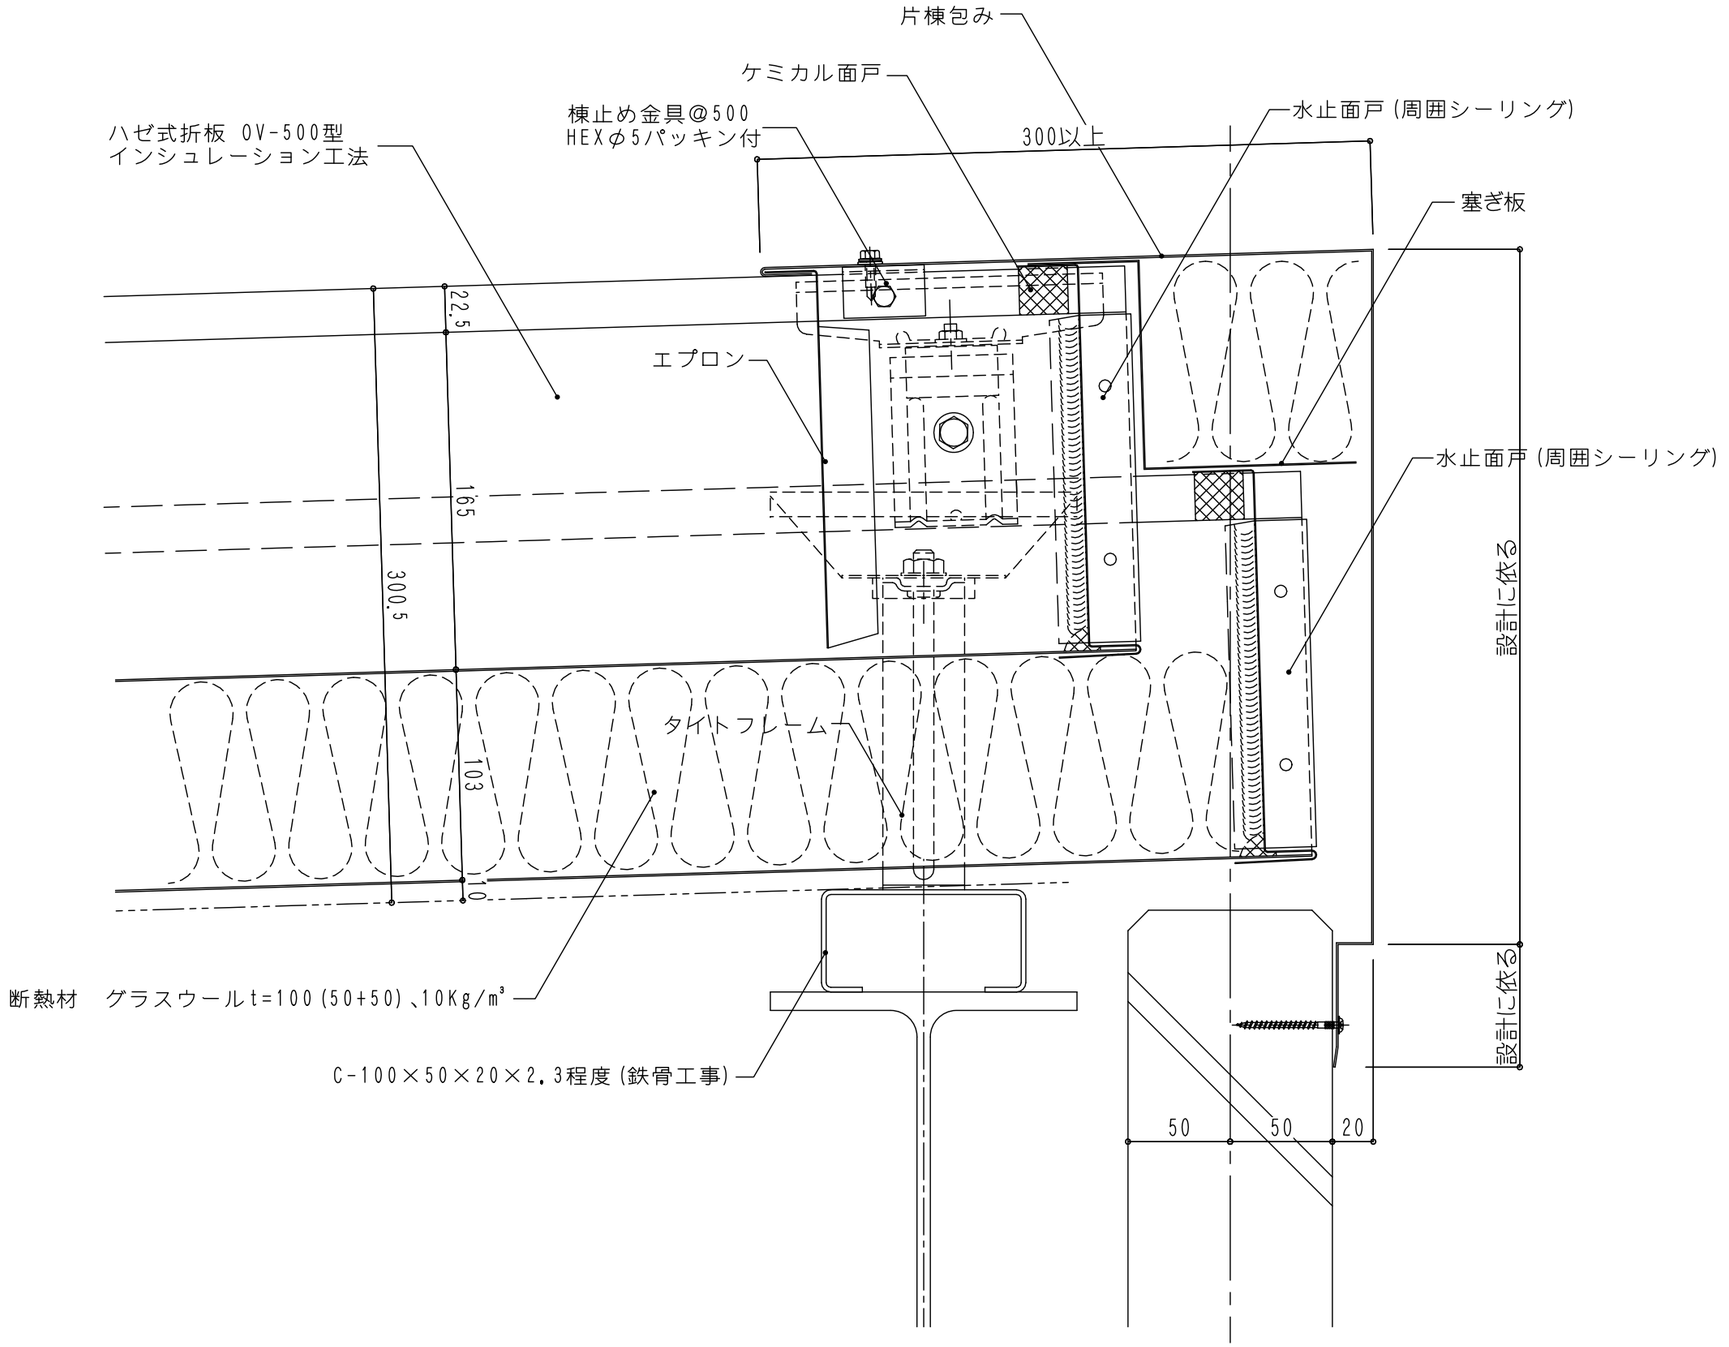

訂正	版数	年月日		版数	年月日		設計監理 殿	承諾印	施工 殿	承諾印	NSSB奥平スチール 株式会社	発行 作成	担当 製図	名称 インシュレーション工法	図面No.
	①			①										図面名 片棟部断面図 縮尺 A1-1/ A3-1/3	OV-500-04
	②			②											
	③			③											