


(セメント押出成型板壁参照)

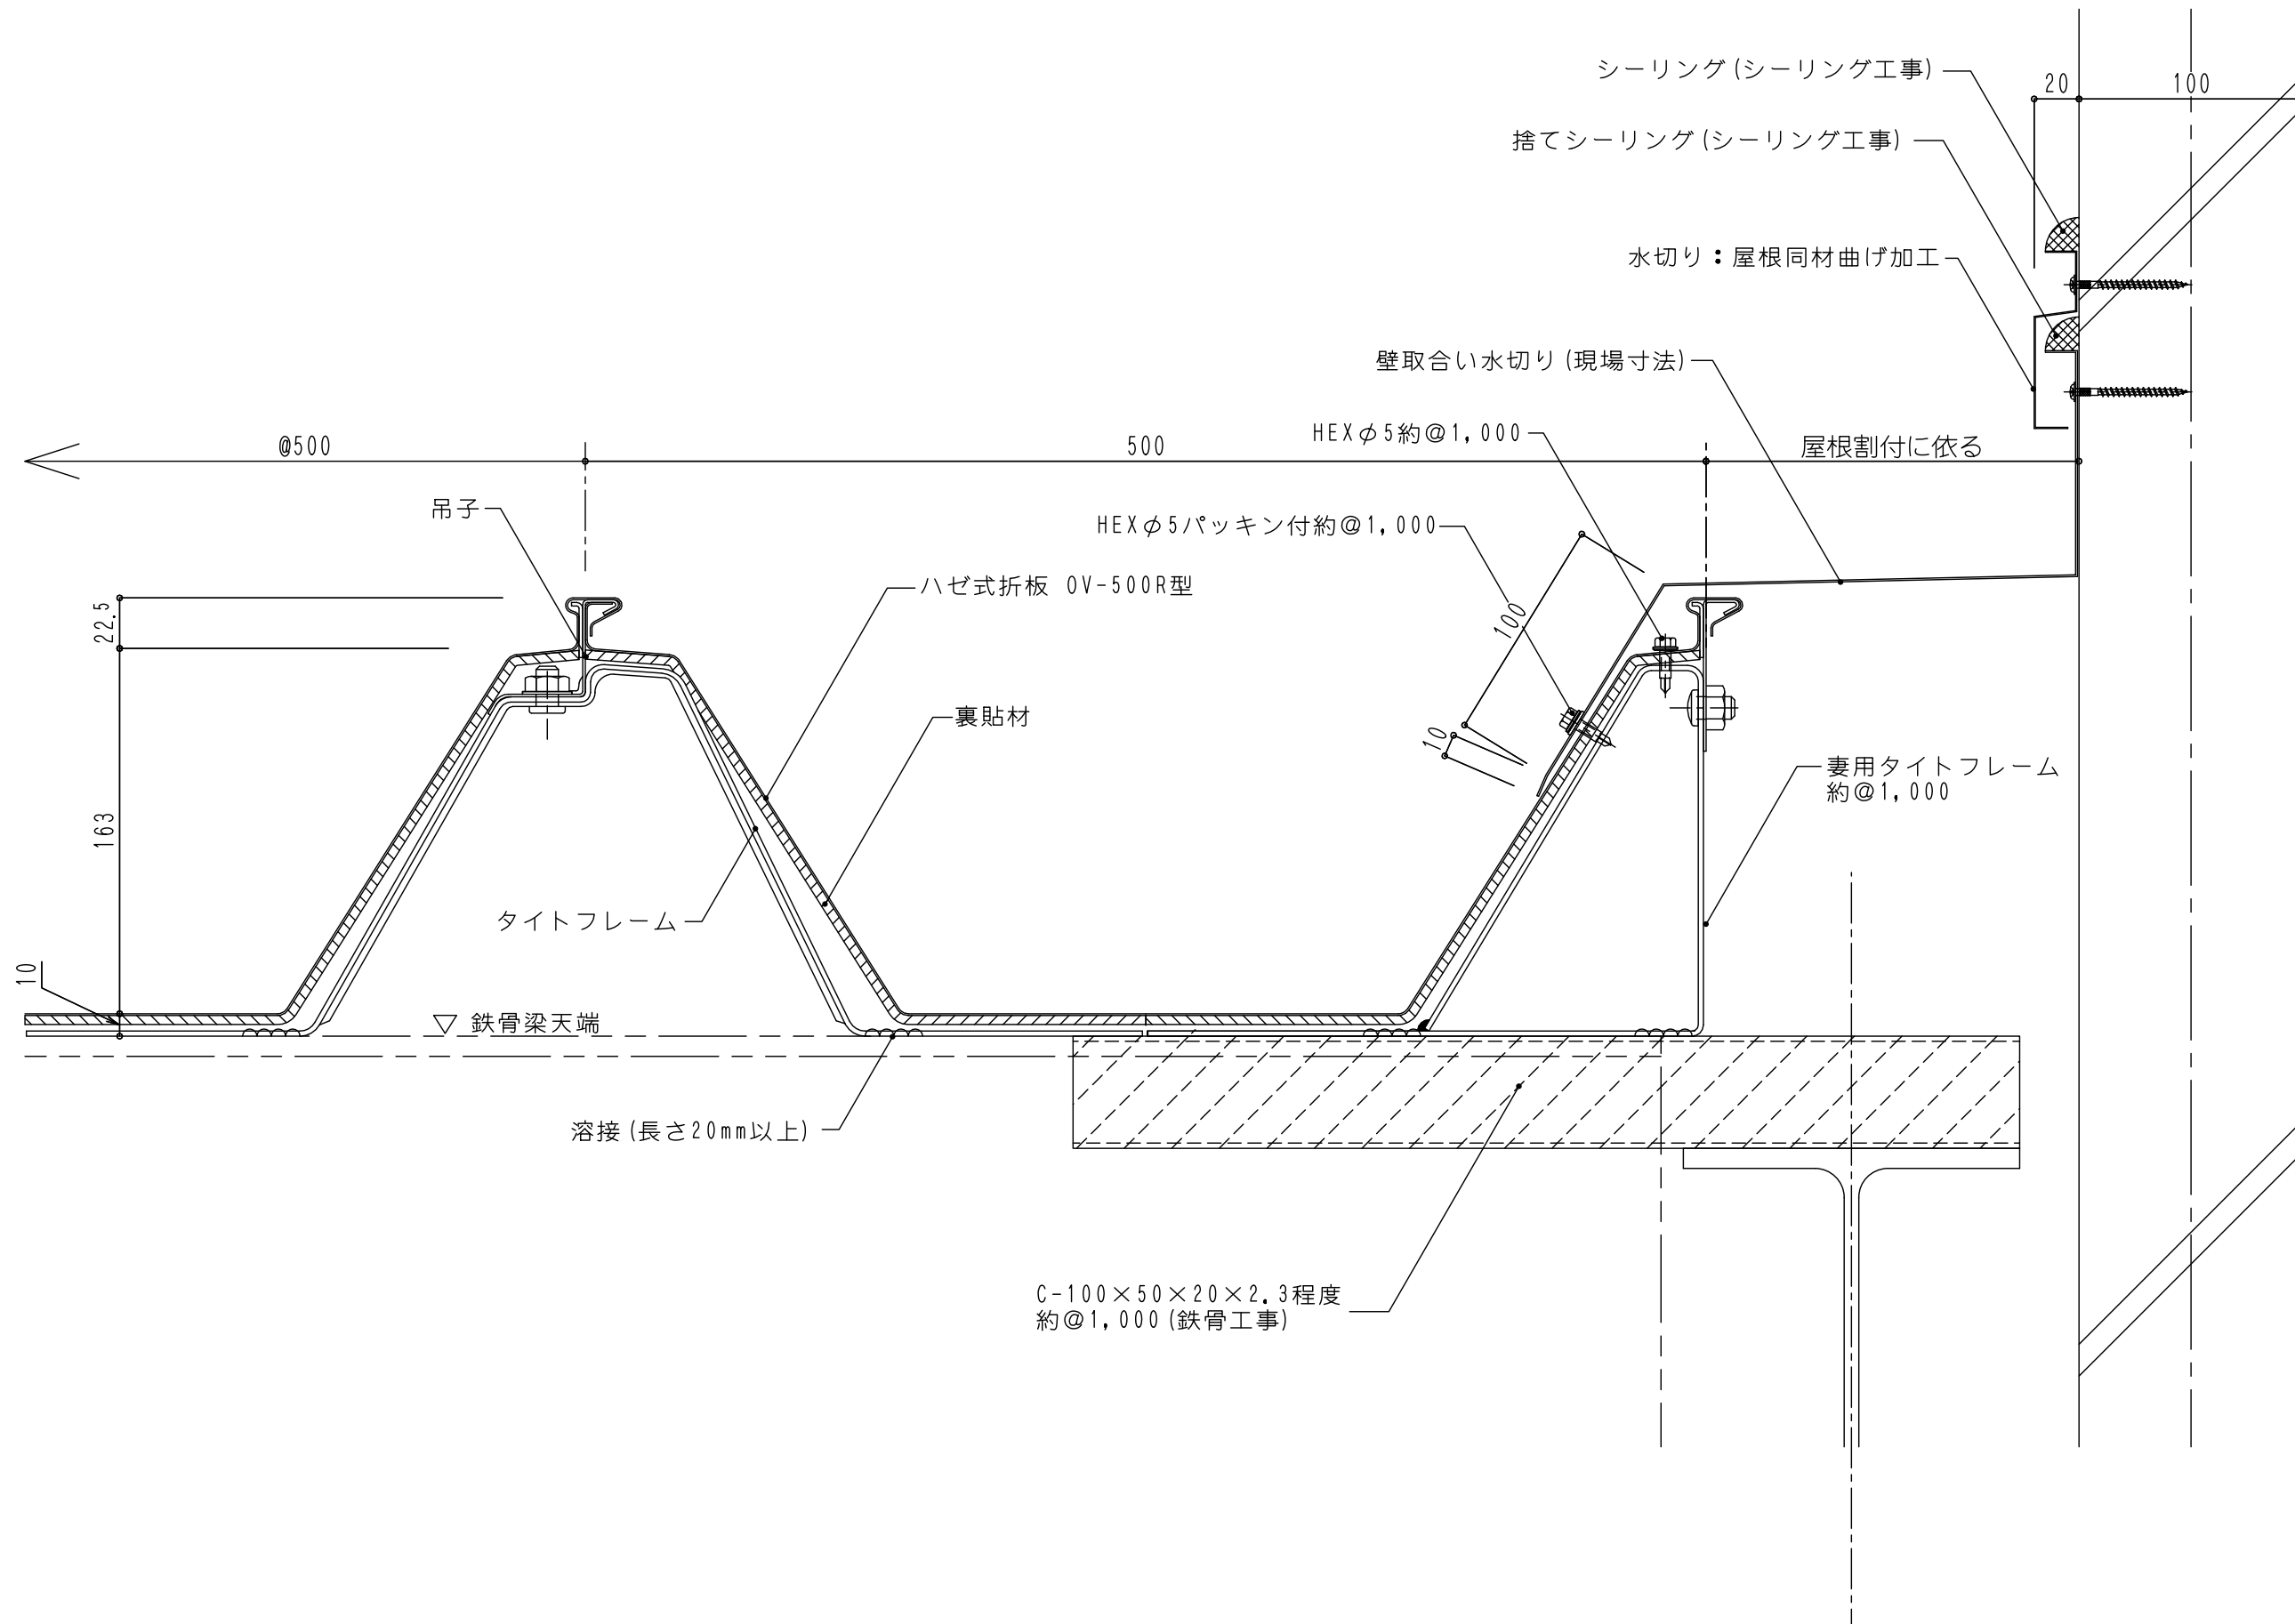

※各寸法は設計に依る

訂正	版数	年月日	版数	年月日	設計監理	承諾印	施工	承諾印	NSSB奥平スチール 株式会社	発行	担当	名称	図面No.
	◇		◇							作成	製図	図面名	
	◇		◇							壁取合(3)断面図			
	◇		◇							尺 A1-1/ A3-1/3			
	◇		◇							OV-500R-13			