


※各寸法は設計に依る
(セメント押出成型板壁参照)

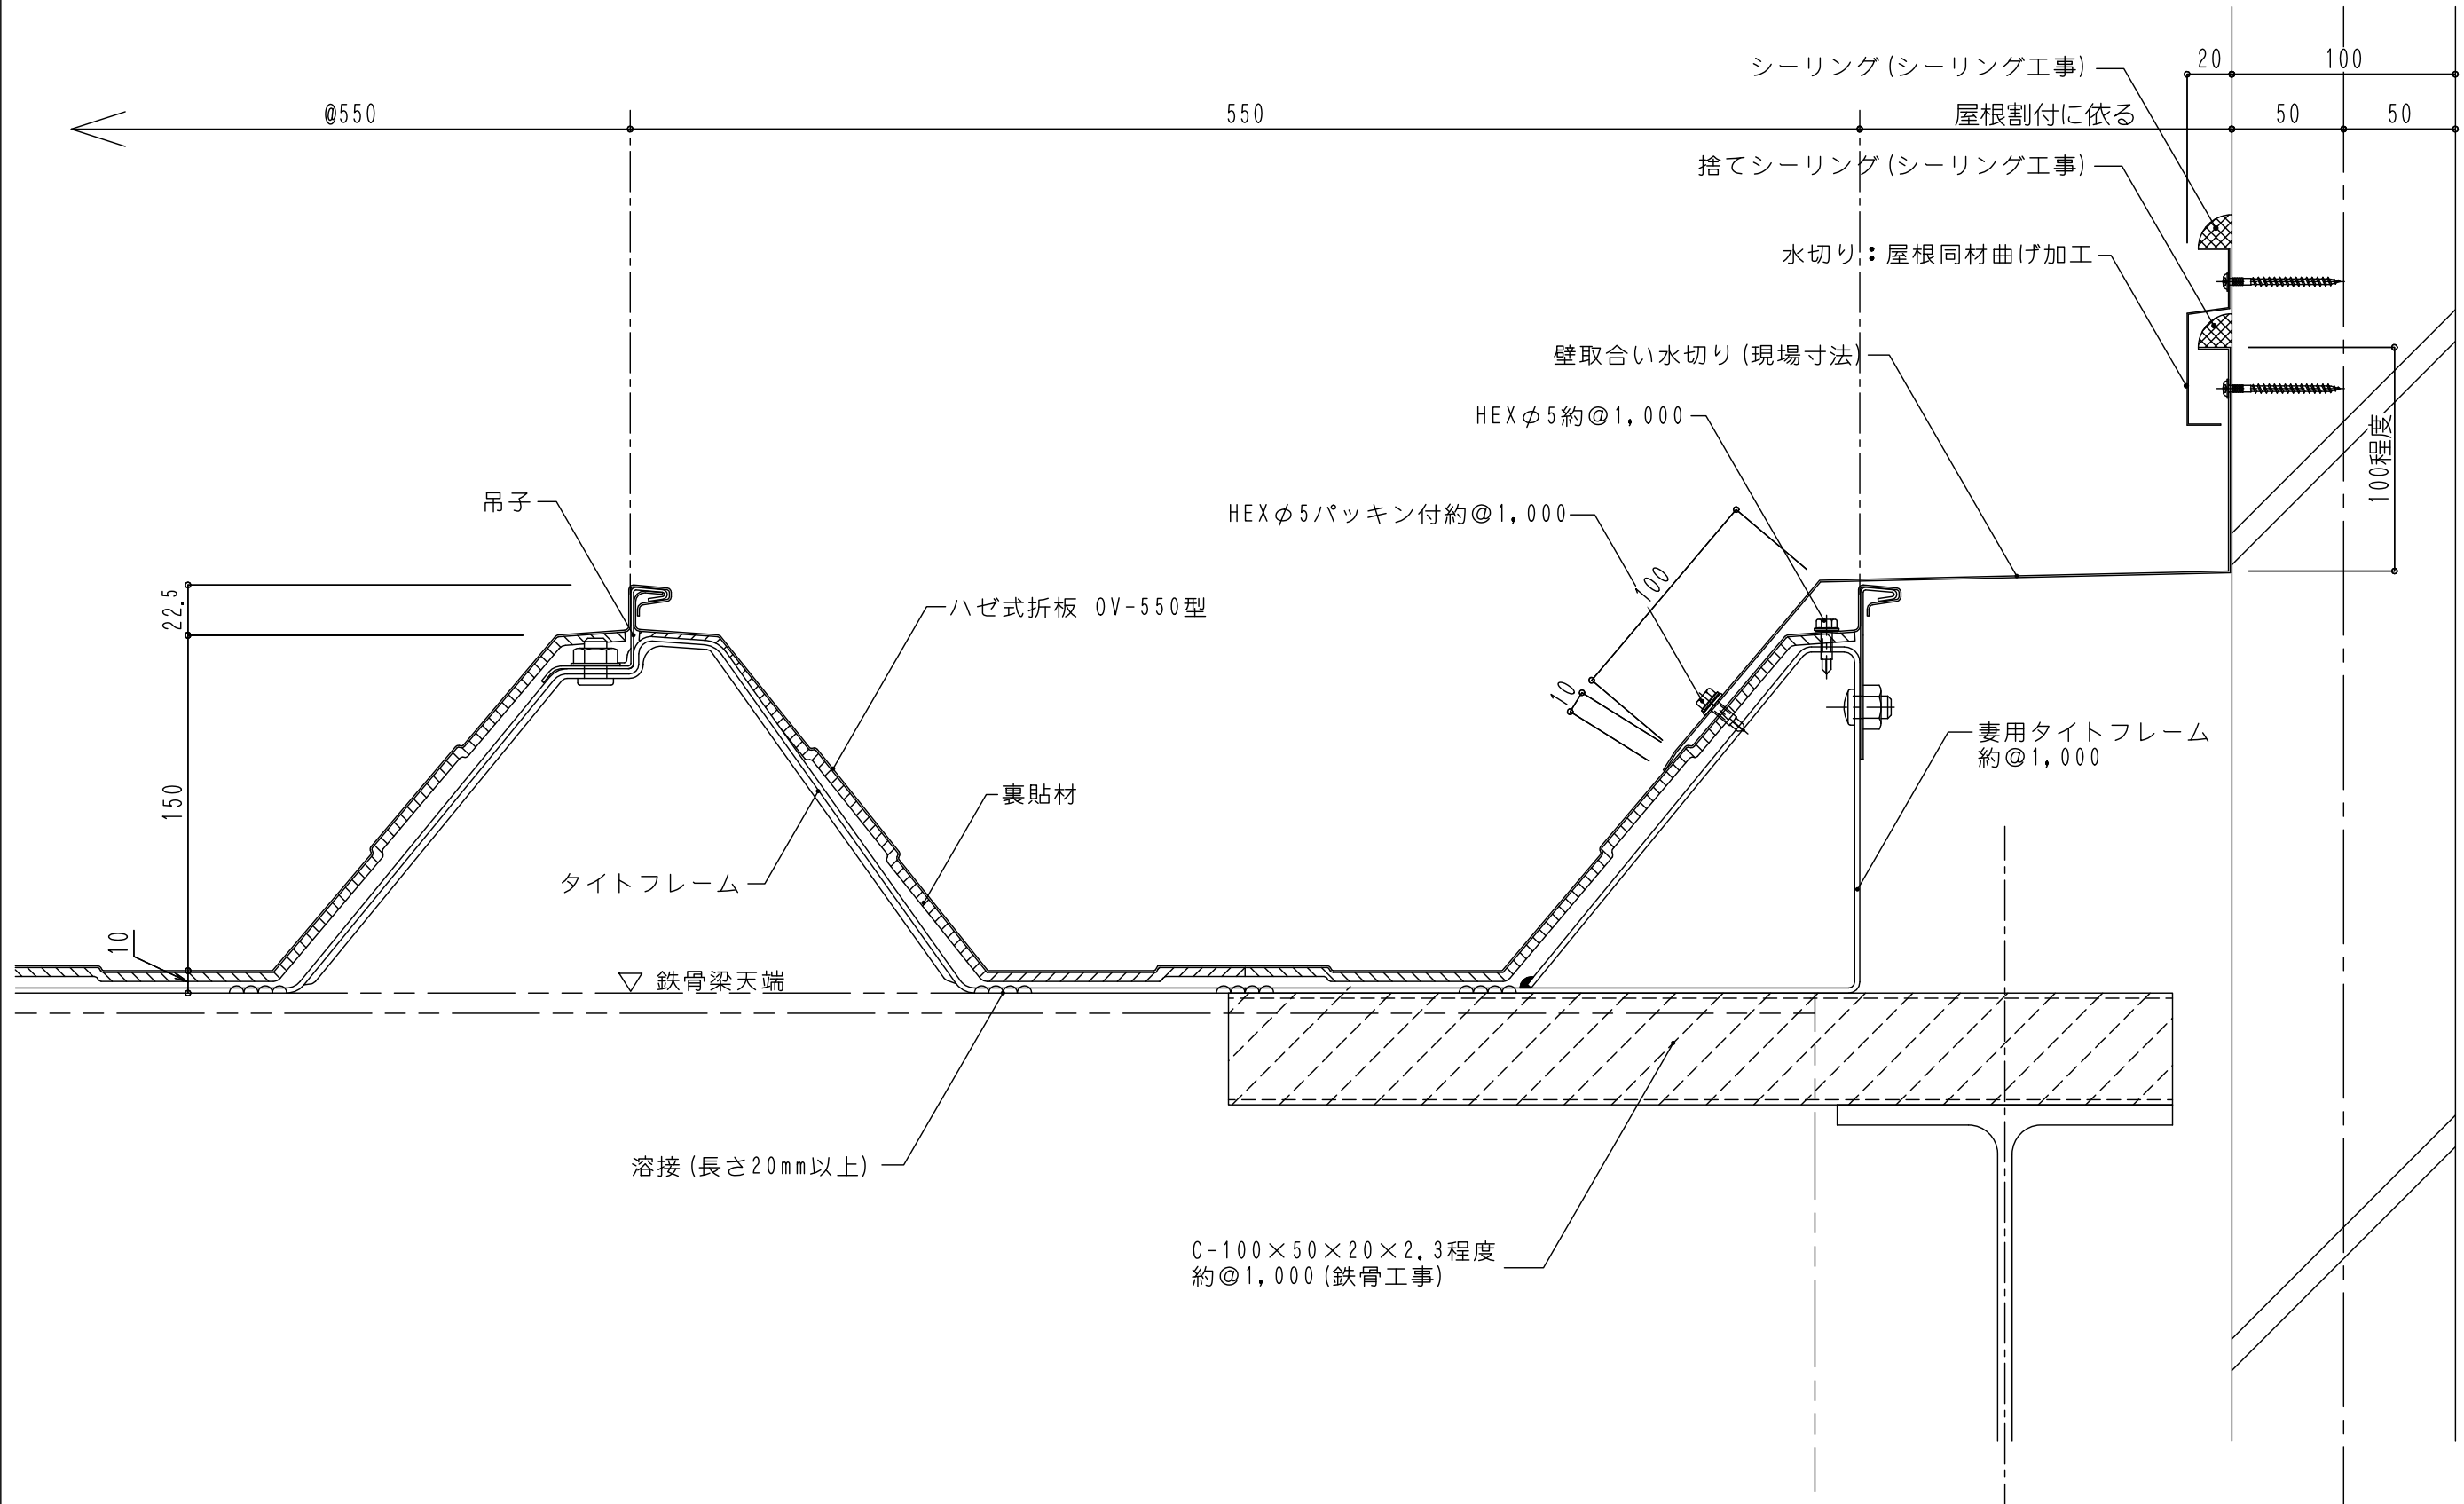

訂正	版数	年 月 日		版数	年 月 日		設計監理	承諾印	施 工	承諾印	NSSB奥平スチール 株式会社	発行	担当	名 称	図 面 No.		
	①			①								作成	製 図	図面名		壁取合 (3) 断面図 縮 尺 A1-1/ A3-1/3	0V-550-13
	②			②													
	③			③													