


(コンクリート壁参照)

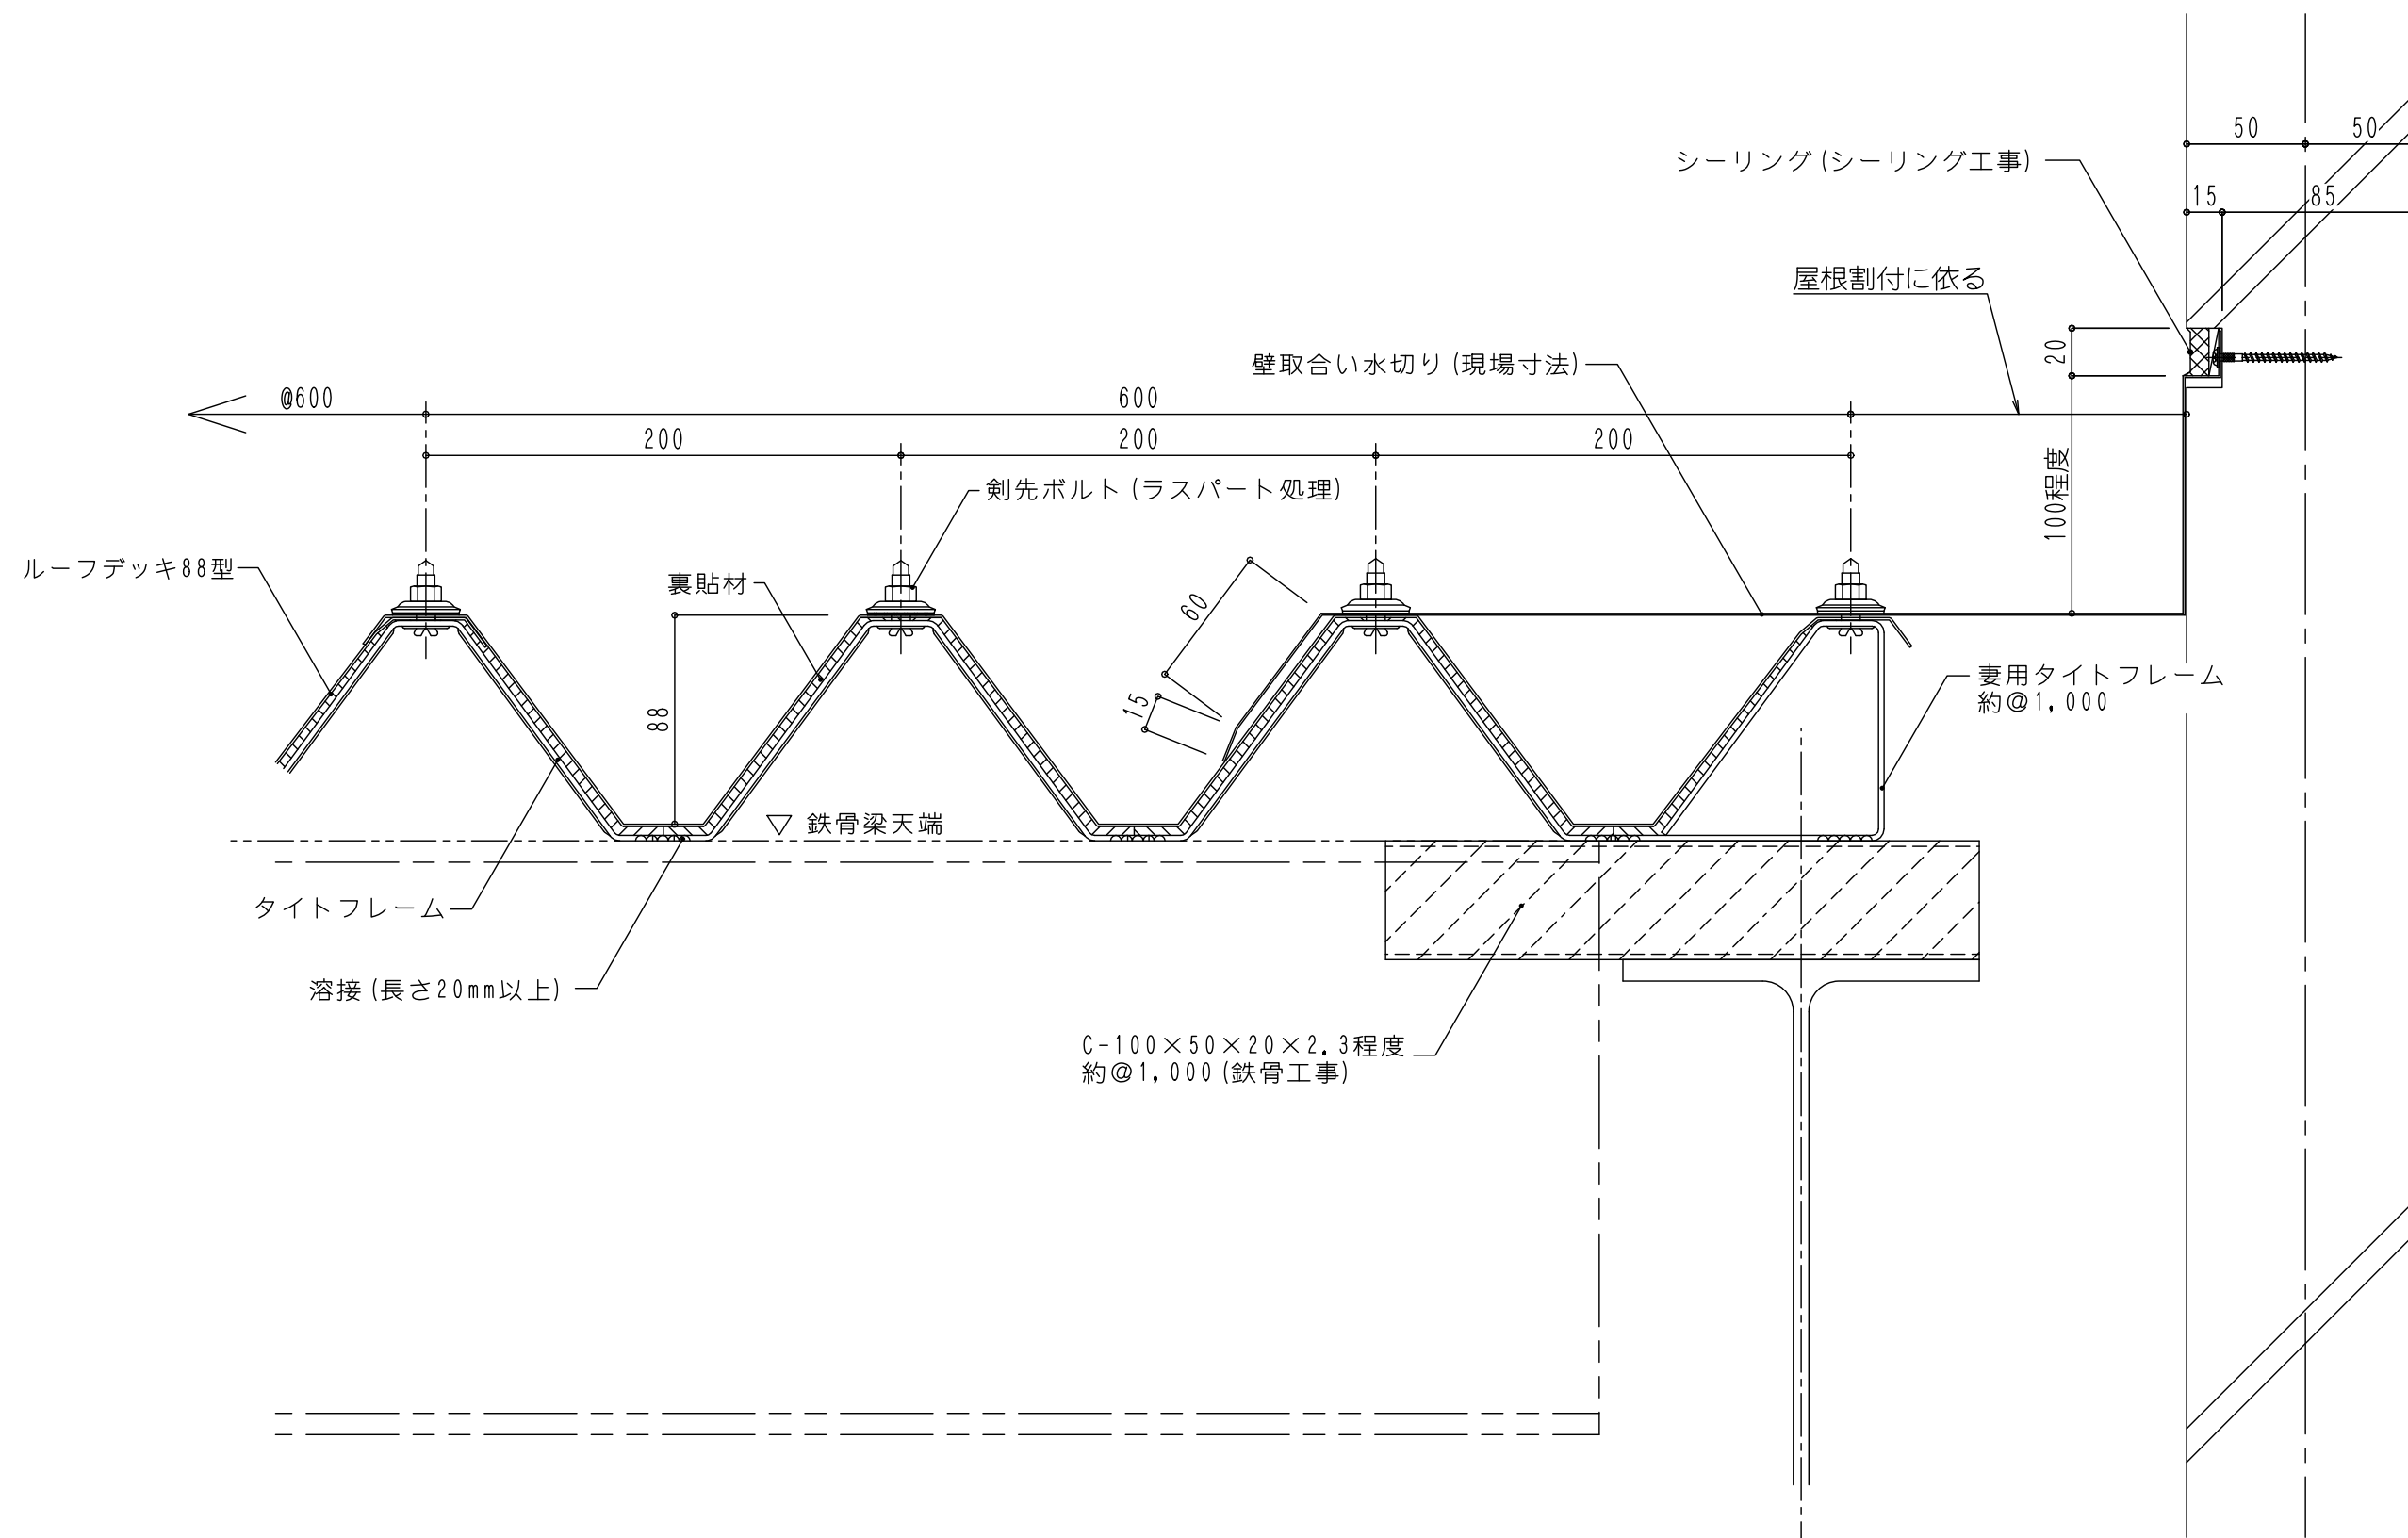

訂正	版数	年 月 日		版数	年 月 日		設計監理	承 諾 印	施 工	承 諾 印	NSSB奥平スチール 株式会社	発行	担 当	名 称	図 面 No	
	◇			◇								作 成	製 図	図面名 壁取合 (2) 断面図		縮 尺 A1-1/ A3-1/3
	◇			◇												
	◇			◇												
	◇			◇												
							殿			殿					88-12	