


※各寸法は設計に依る
(セメント押出成型板壁参照)

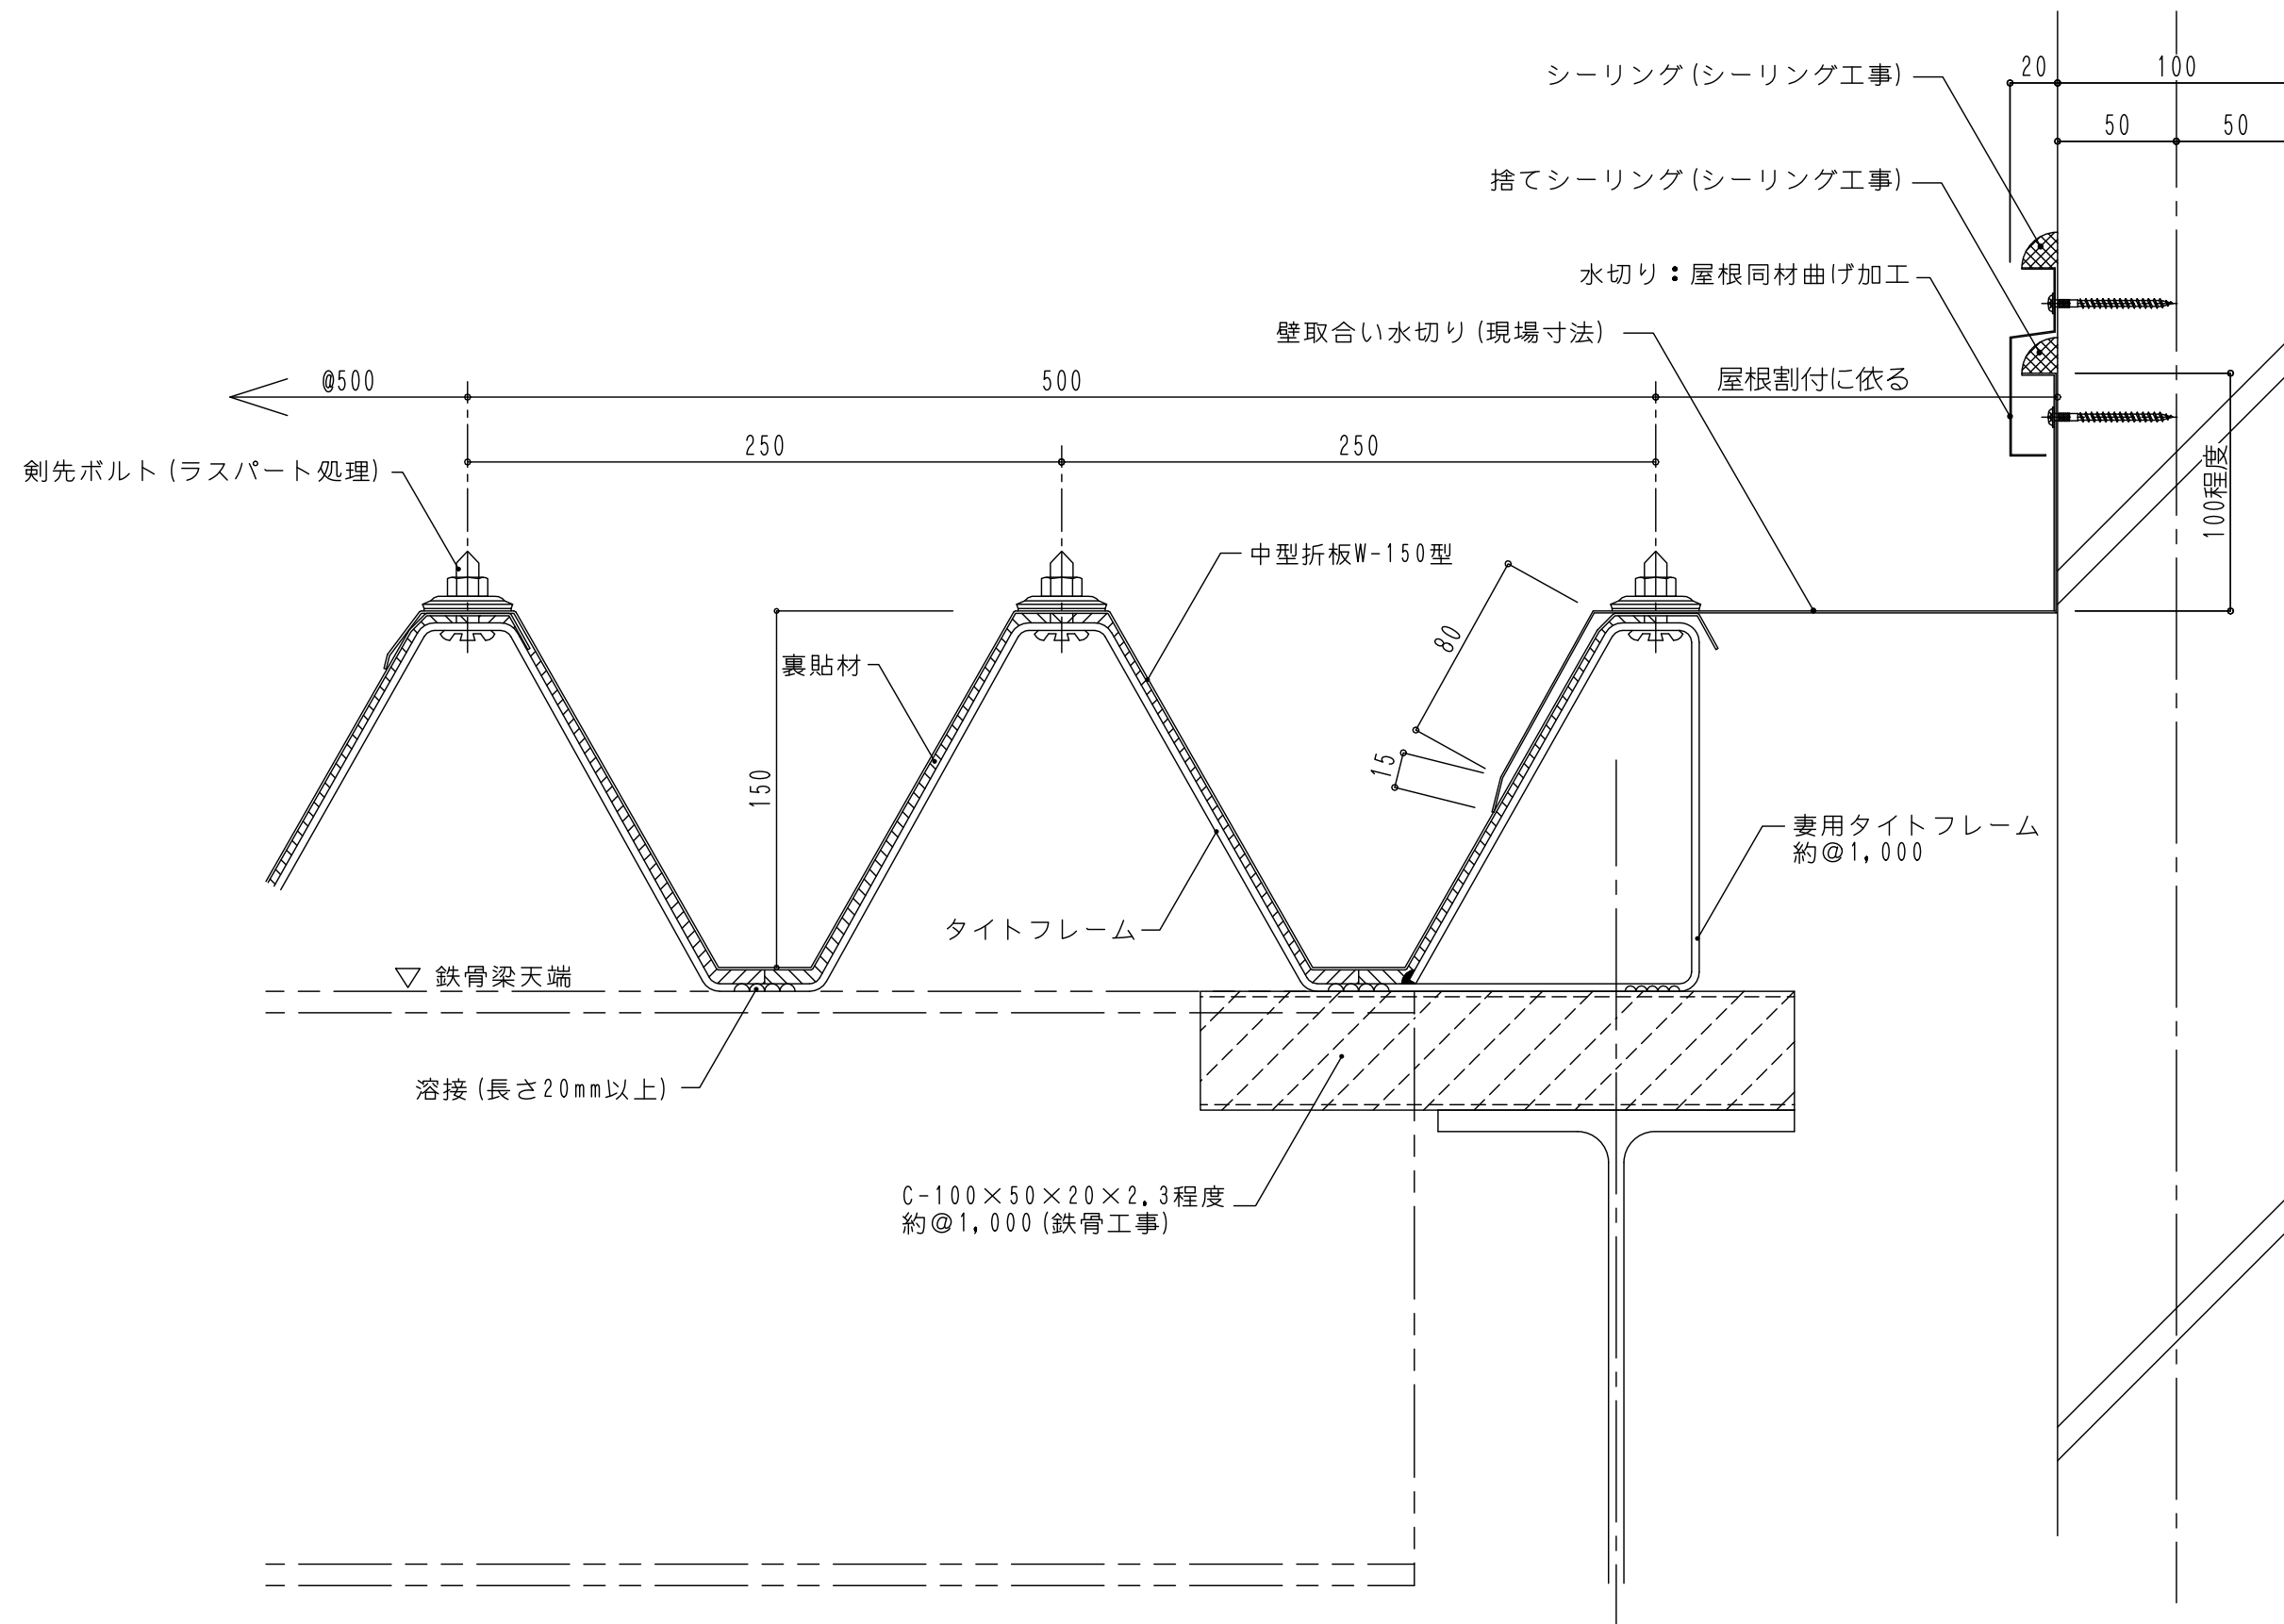

訂正	版数	年月日	版数	年月日	設計監理	承諾印	施工	承諾印	NSSB奥平スチール 株式会社	発行	担当	名称	図面No.
	①		①							作成	製図	図面名	
	②		②							壁取合 (3) 断面図 縮尺 A1-1/ A3-1/3			
	③		③										
	④		④										