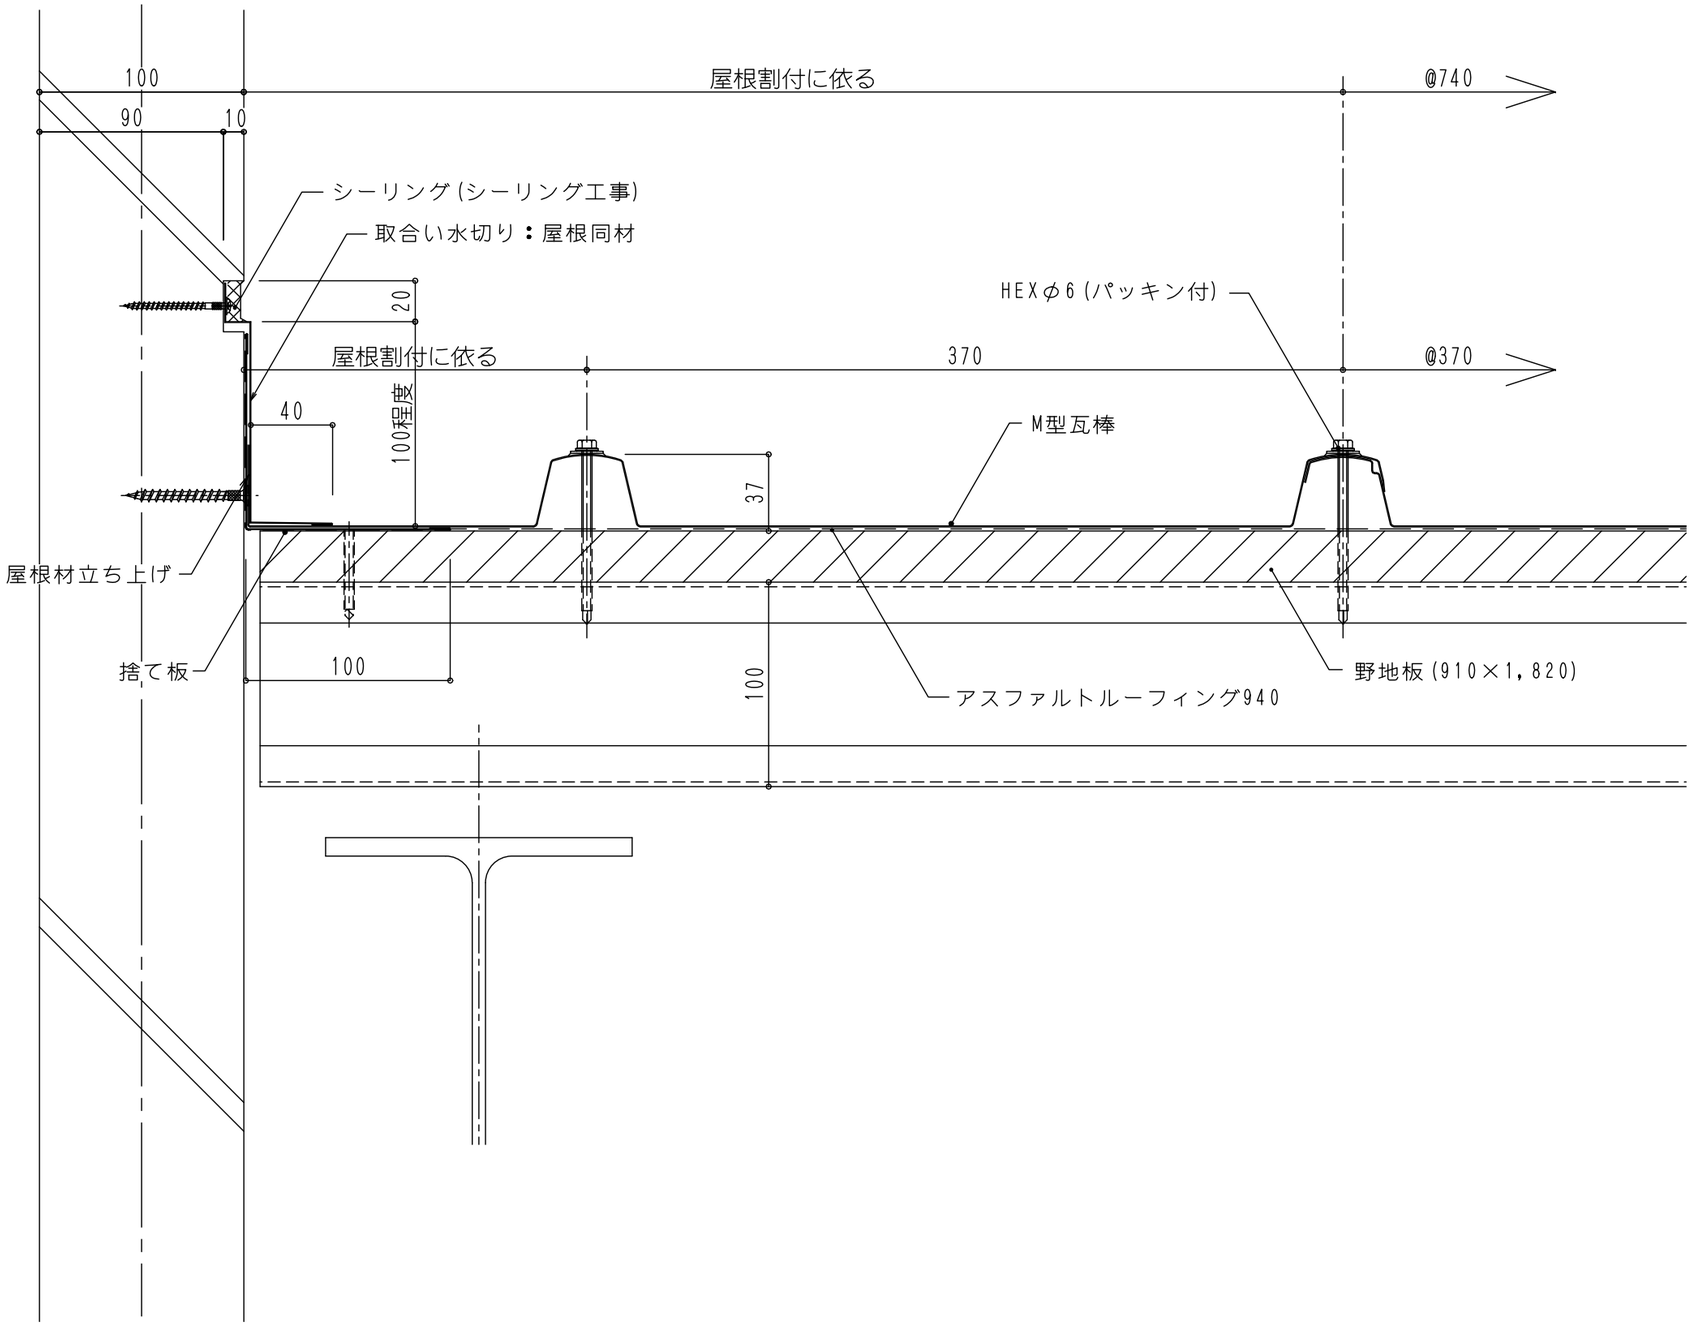

※各寸法は設計に依る

（コンクリート壁参照）

訂正	版数	年月日		版数	年月日		設計監理 殿	承諾印	施工 殿	承諾印	NSSB奥平スチール 株式会社	発行 作成	担当 製図	名称 図面名 壁取合(1)断面図	縮尺 A1-1/ A3-1/3	図面No. MB-418-09
	①			①												
	②			②												
	③			③												