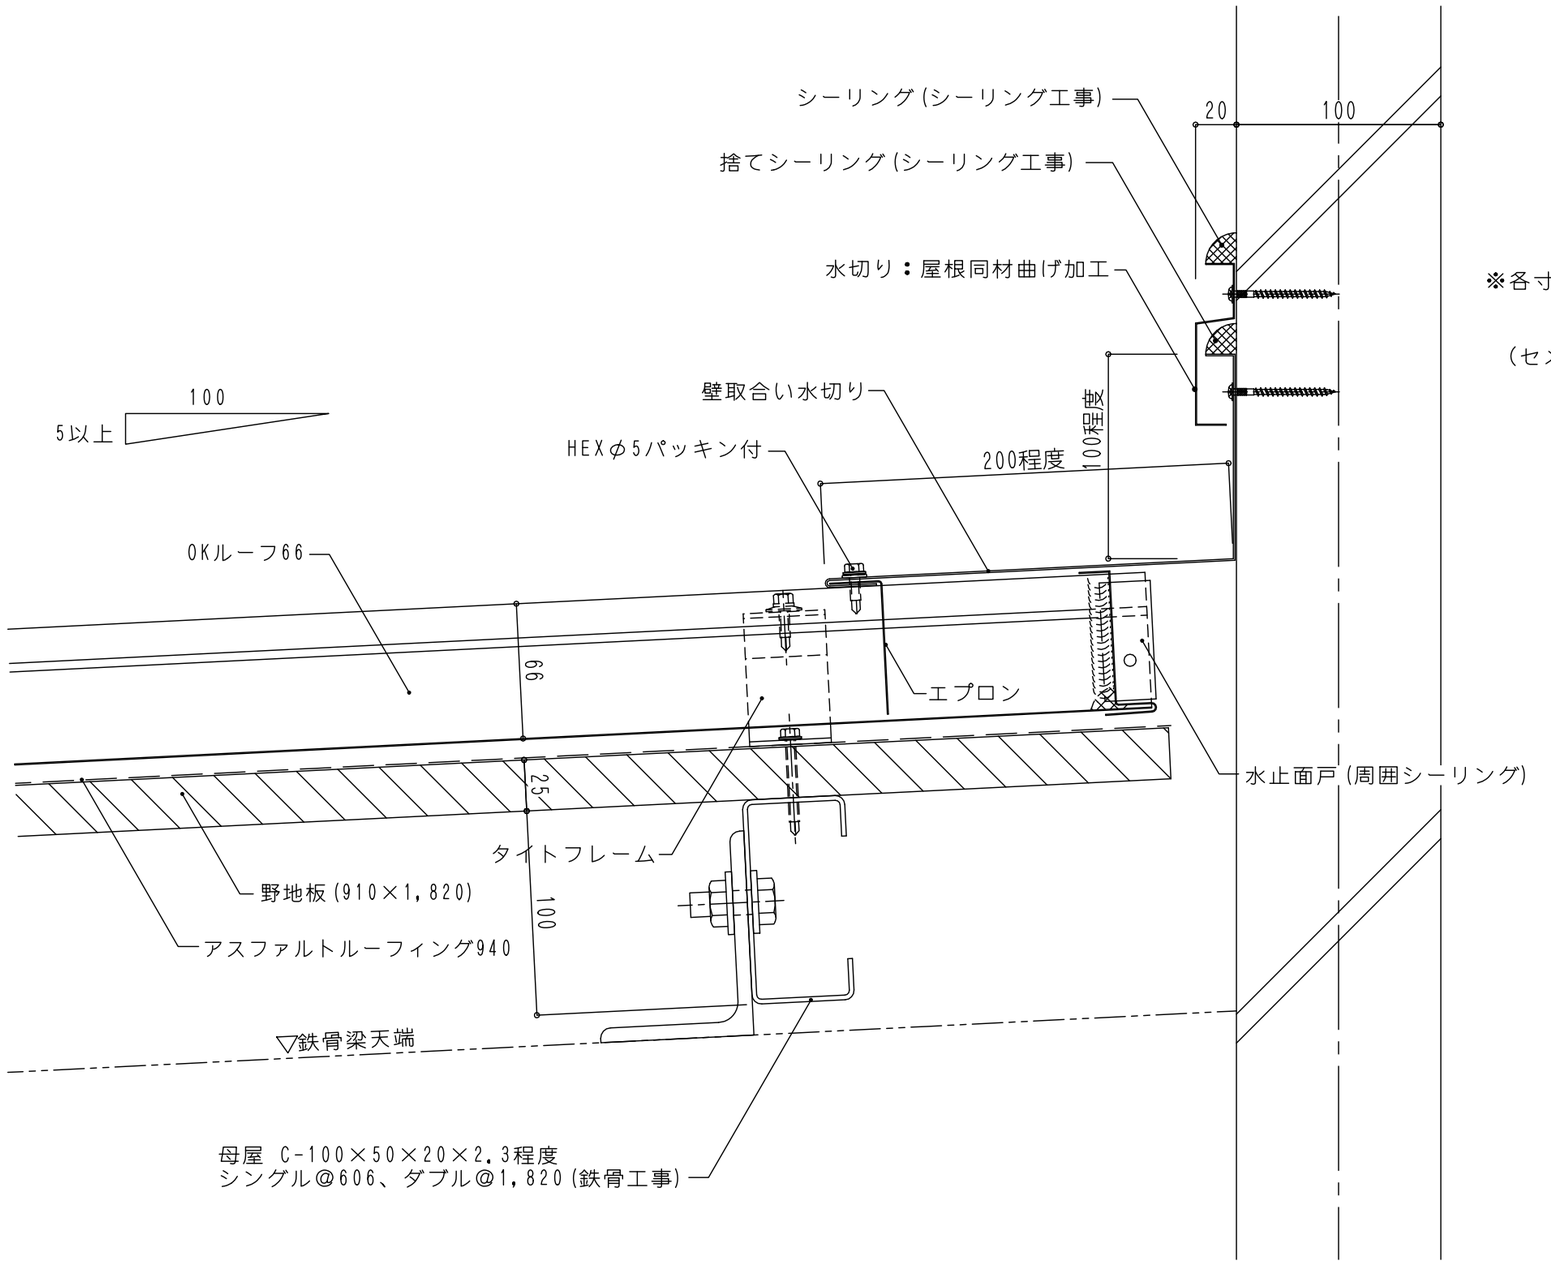

※各寸法は設計に依る

（セメント押出成型板壁参照）

訂正	版数	年月日		版数	年月日		設計監理	承諾印	施工	承諾印	NSSB奥平スチール 株式会社	発行	担当	名称	図面No.
	①			①			殿		殿			作成	製図	図面名 壁取合(2)断面図 縮尺 A1-1/ A3-1/3	OK-66-08
	②			②											
	③			③											