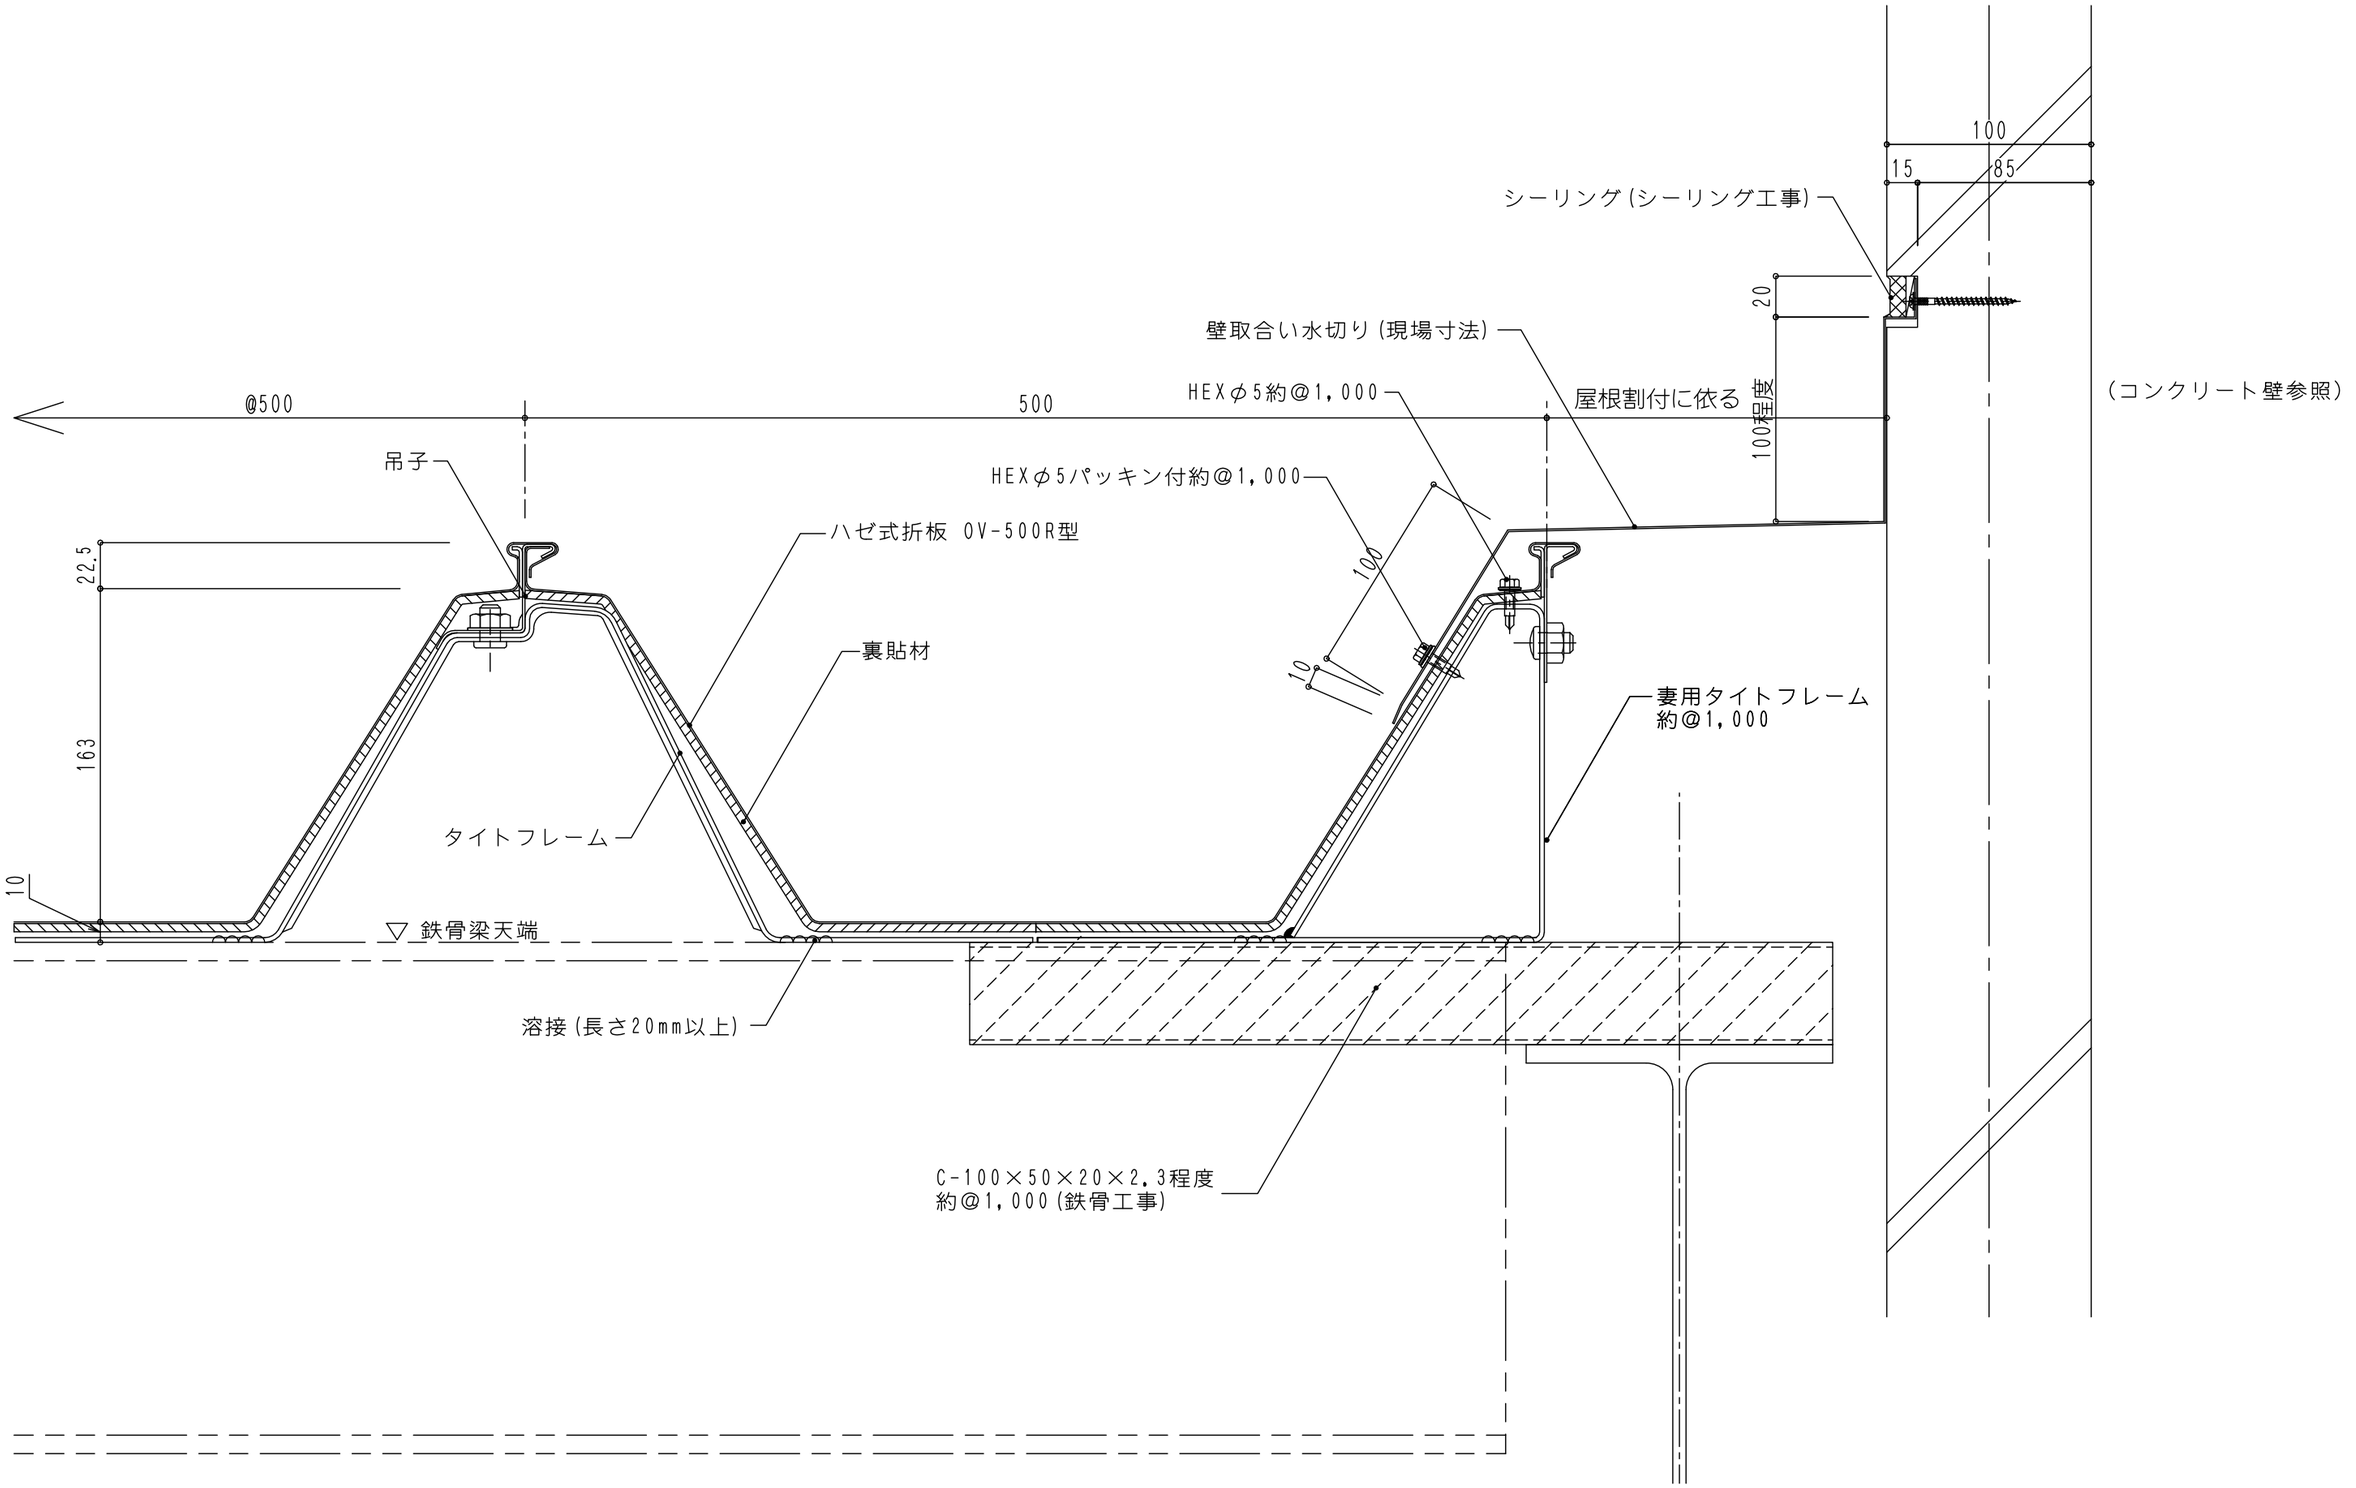

訂正	版数	年 月 日		版数	年 月 日		設計監理 殿	承諾印	施工 殿	承諾印	NSSB奥平スチール 株式会社	発行	担当	名称	図面No.
	①			①								作成	製図	図面名 壁取合 (2) 断面図 縮尺 A1-1/ A3-1/3	OV-500R-12
	②			②											
	③			③											