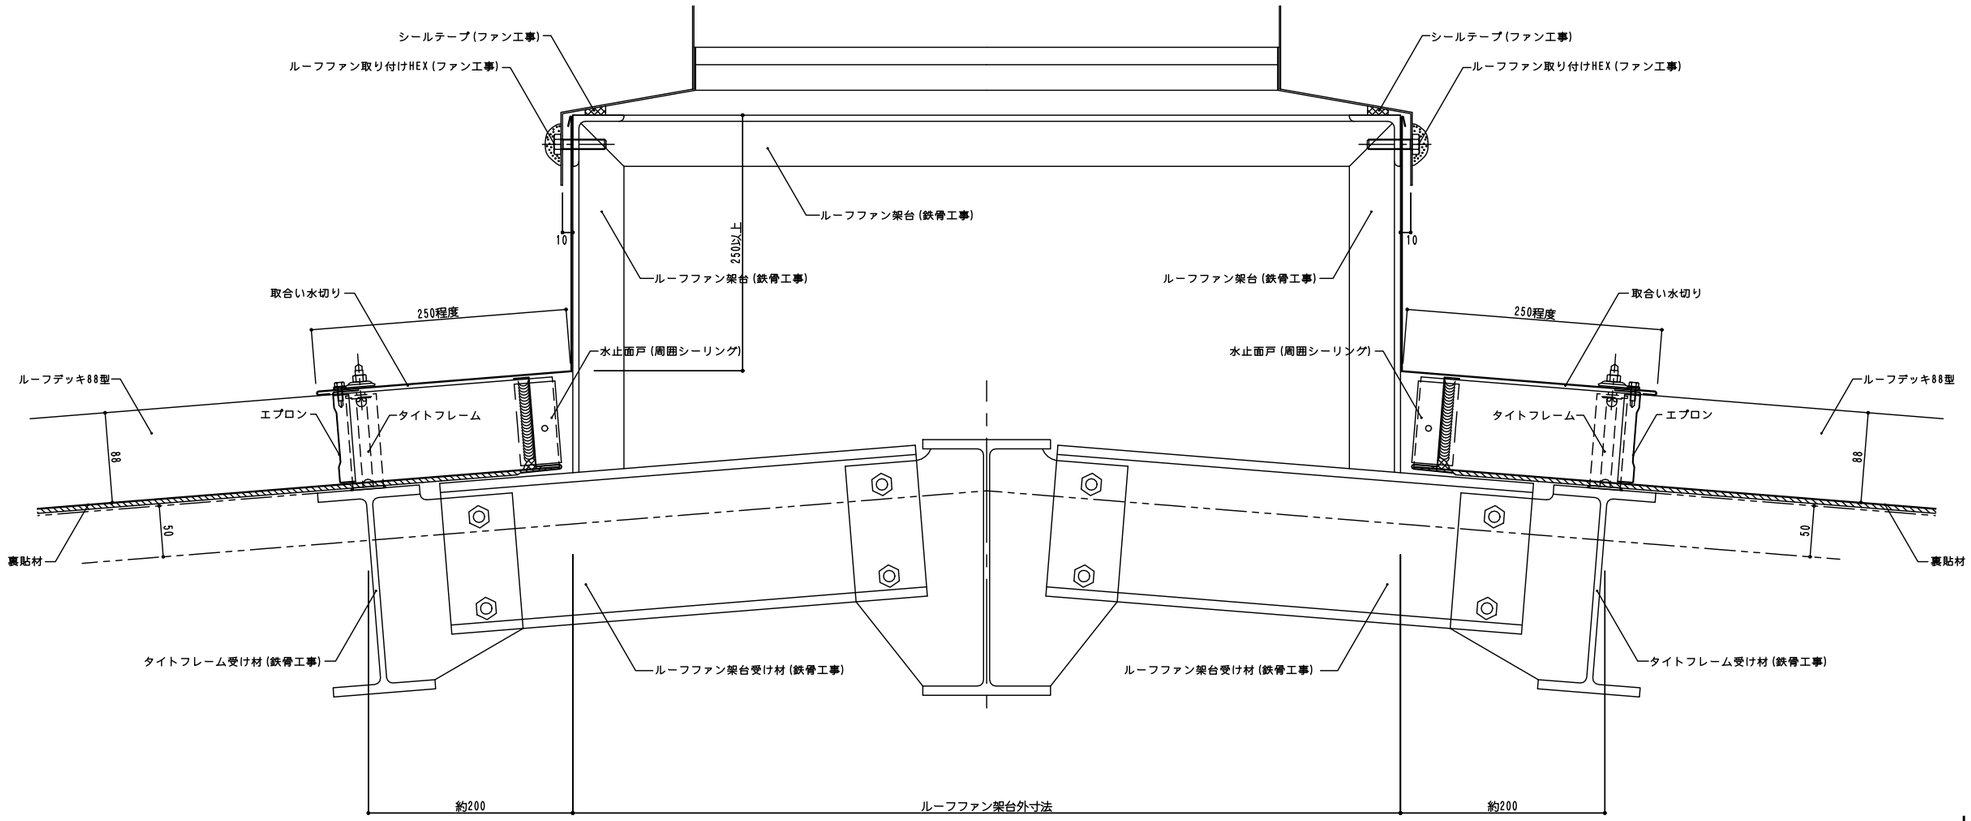


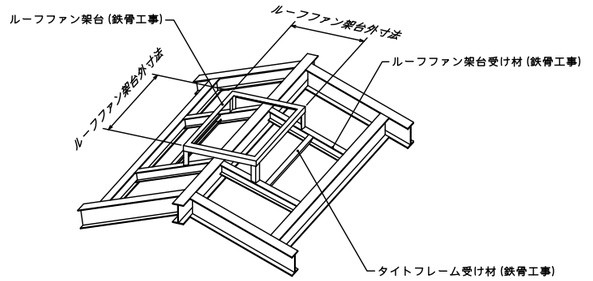


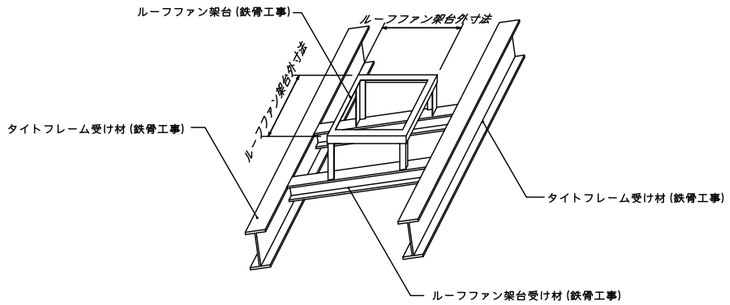


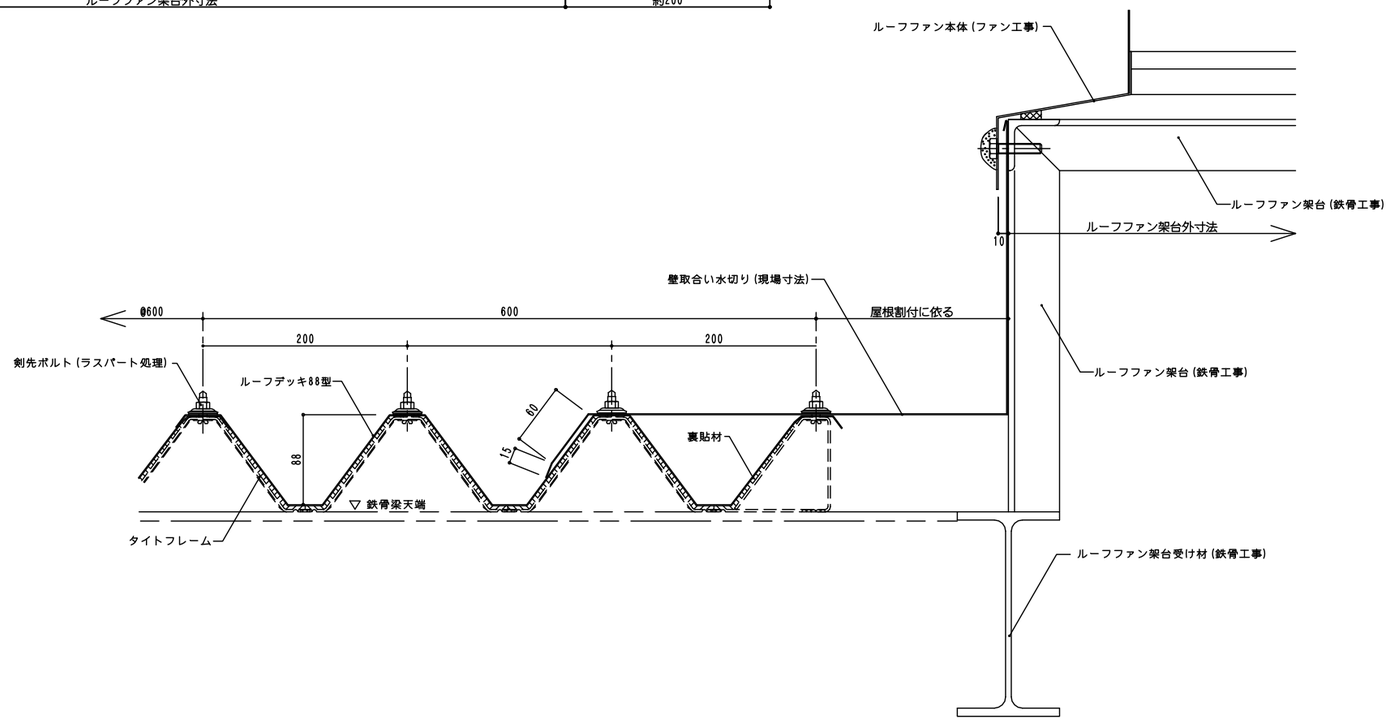


| 訂正 | 版数 | 年月日 | | 版数 | 年月日 | | 設計監理 | 承諾印 | 施工 | 承諾印 | | 発行 | 担当 | 名称 | 図面No. |
|---|---|---|---|---|---|---|---|---|---|---|---|---|---|---|---|
| | ① | | | ① | | | 殿 | | 殿 | | NSSB奥平スチール 株式会社 | 作成 | 製図 | 図面名 ルーフファン部断面図 | 88-14 |
| | ② | | | ② | | | | | | | | | | 縮尺 A1-1/3 A3-1/6 | |
| | ③ | | | ③ | | | | | | | | | | | |