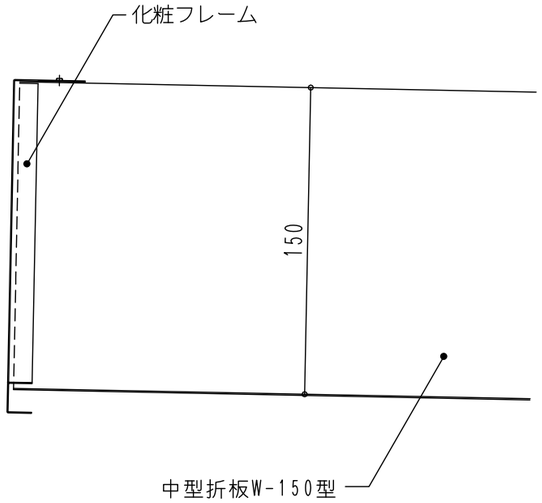

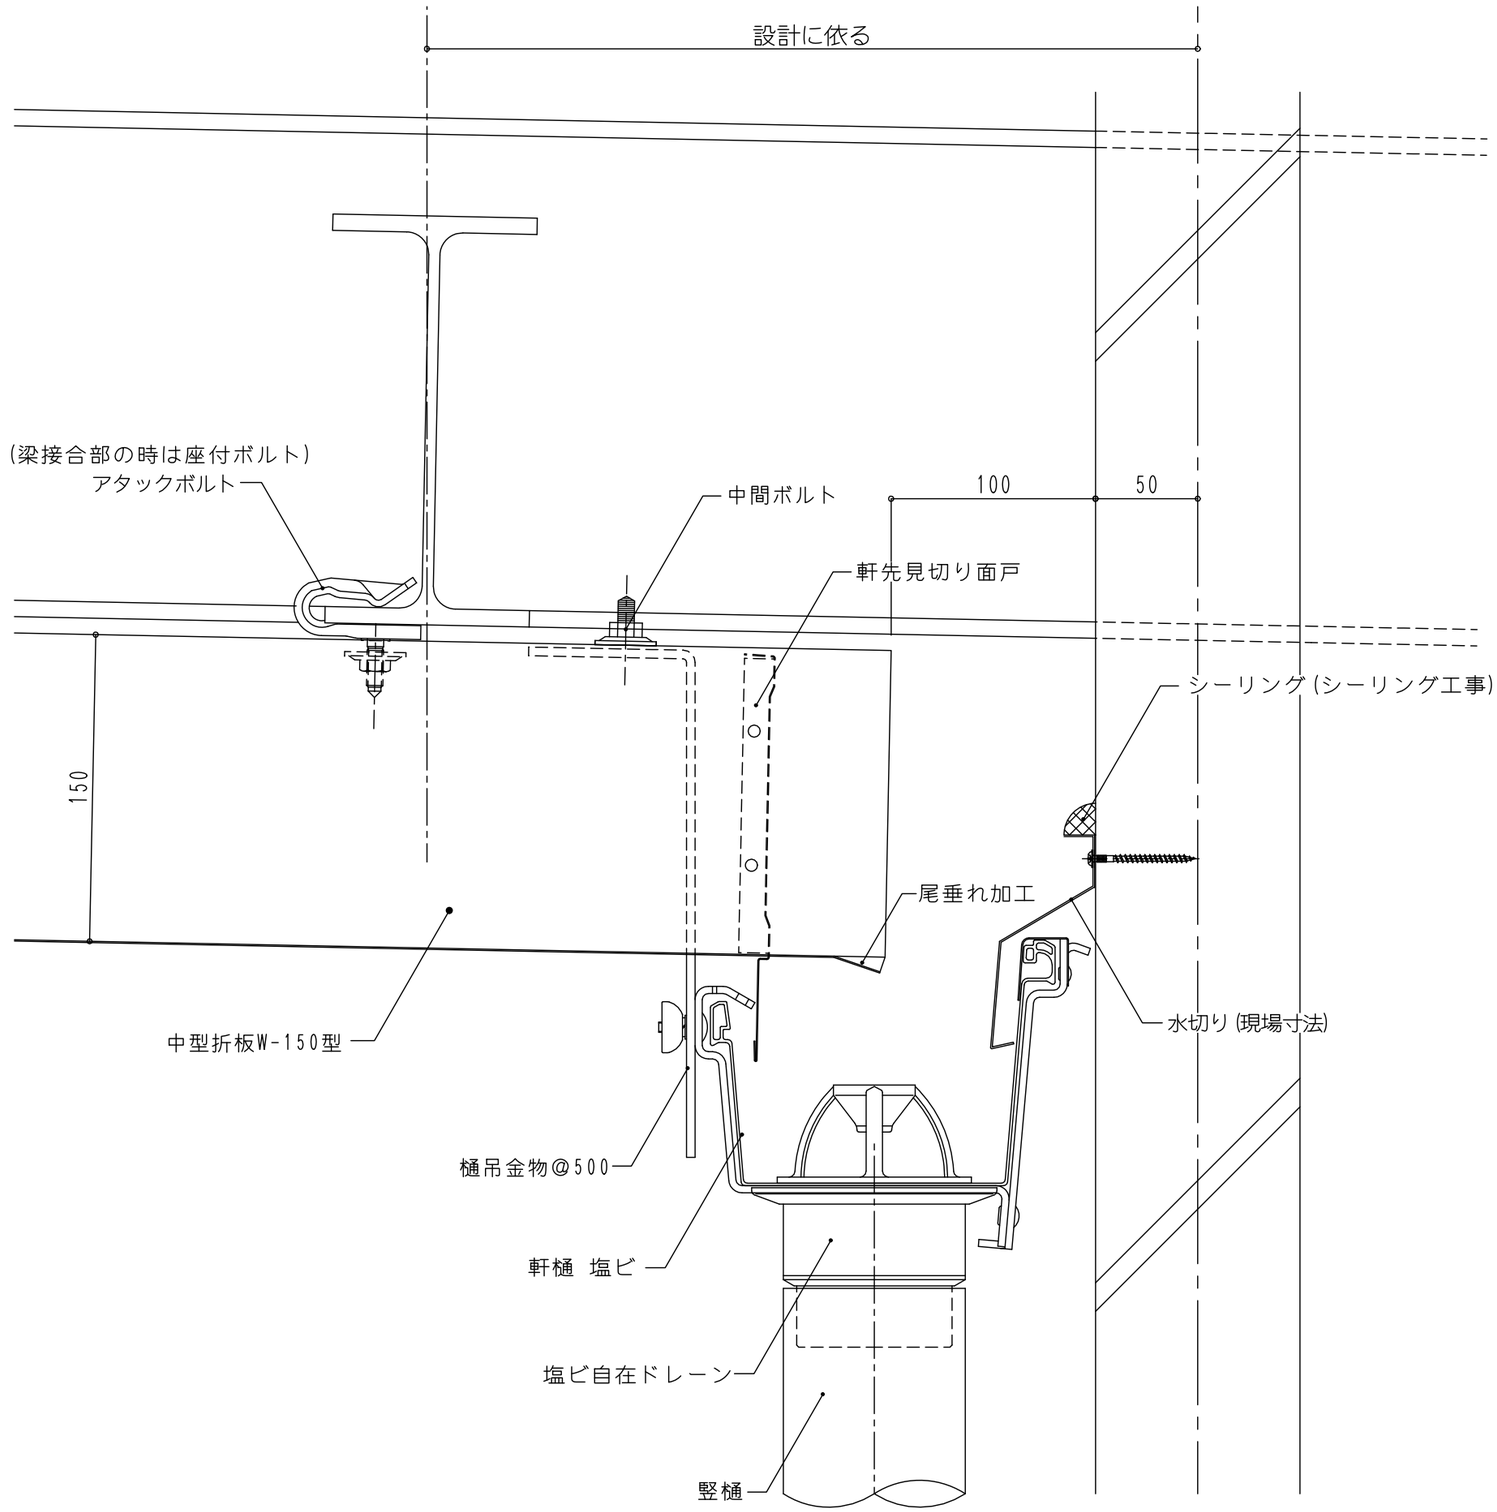

訂正	版数	年 月 日		版数	年 月 日		設計監理 殿	承諾印	施工 殿	承諾印	NSSB奥平スチール 株式会社	発行 作成	担当 製図	名称 図面名 吊工法断面図 縮尺 A1-1/ A3-1/3	図面No. W-150-15
	①			①											
	②			②											
	③			③											