


\*最小曲げ半径R=3,000 (サザ波入り)

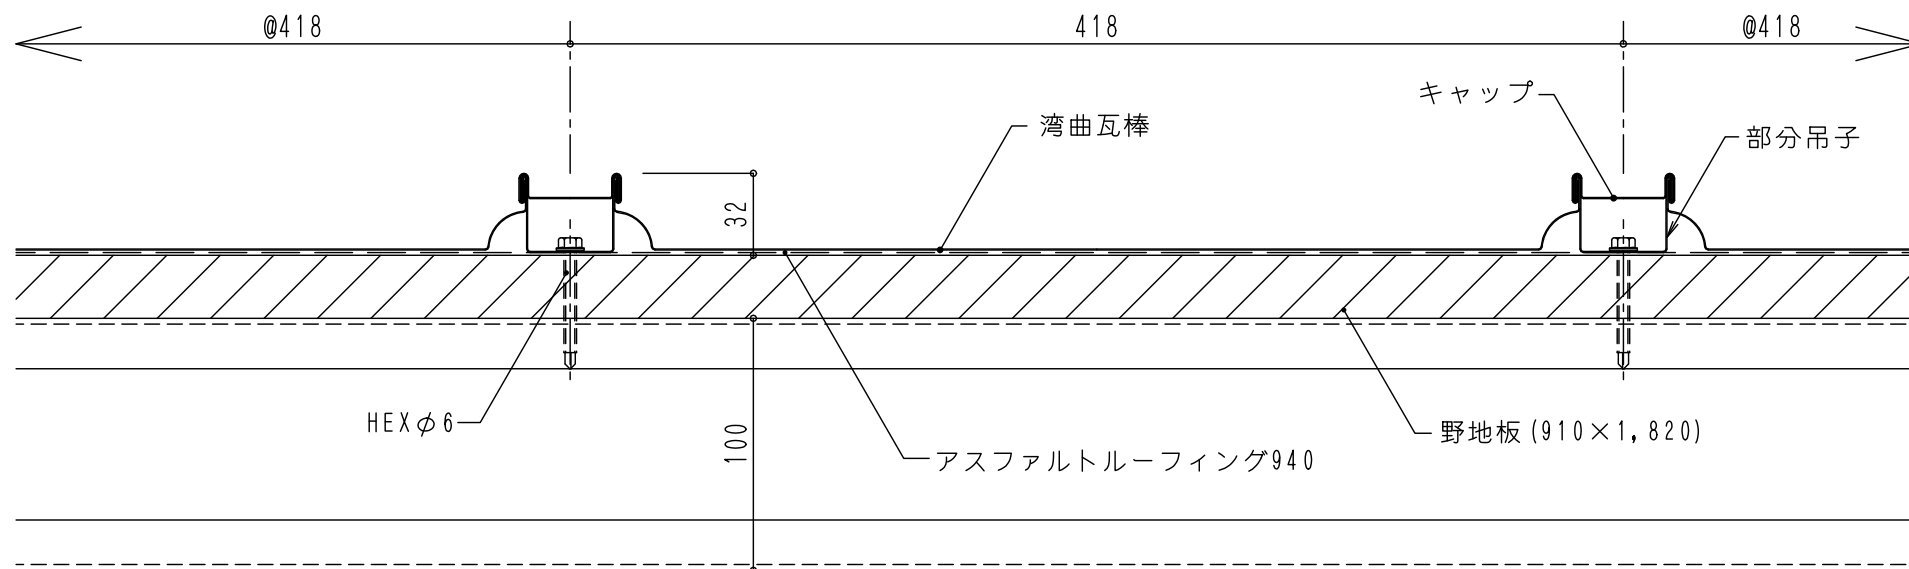

訂正	版数	年月日		版数	年月日	設計監理	承諾印	施工	承諾印	NSSB奥平スチール 株式会社	発行	担当	名称	図面No. WK-418-01
	◇			◇		殿		殿			作	成	図面名	
	◇			◇							成	製	一般部断面図	
	◇			◇									縮 尺 A1-1/ A3-1/3	